


# ÚZEMNÝ PLÁN ZÓNY FILAKOVO CENTRUM

## FILAKOVO

NÁVRH

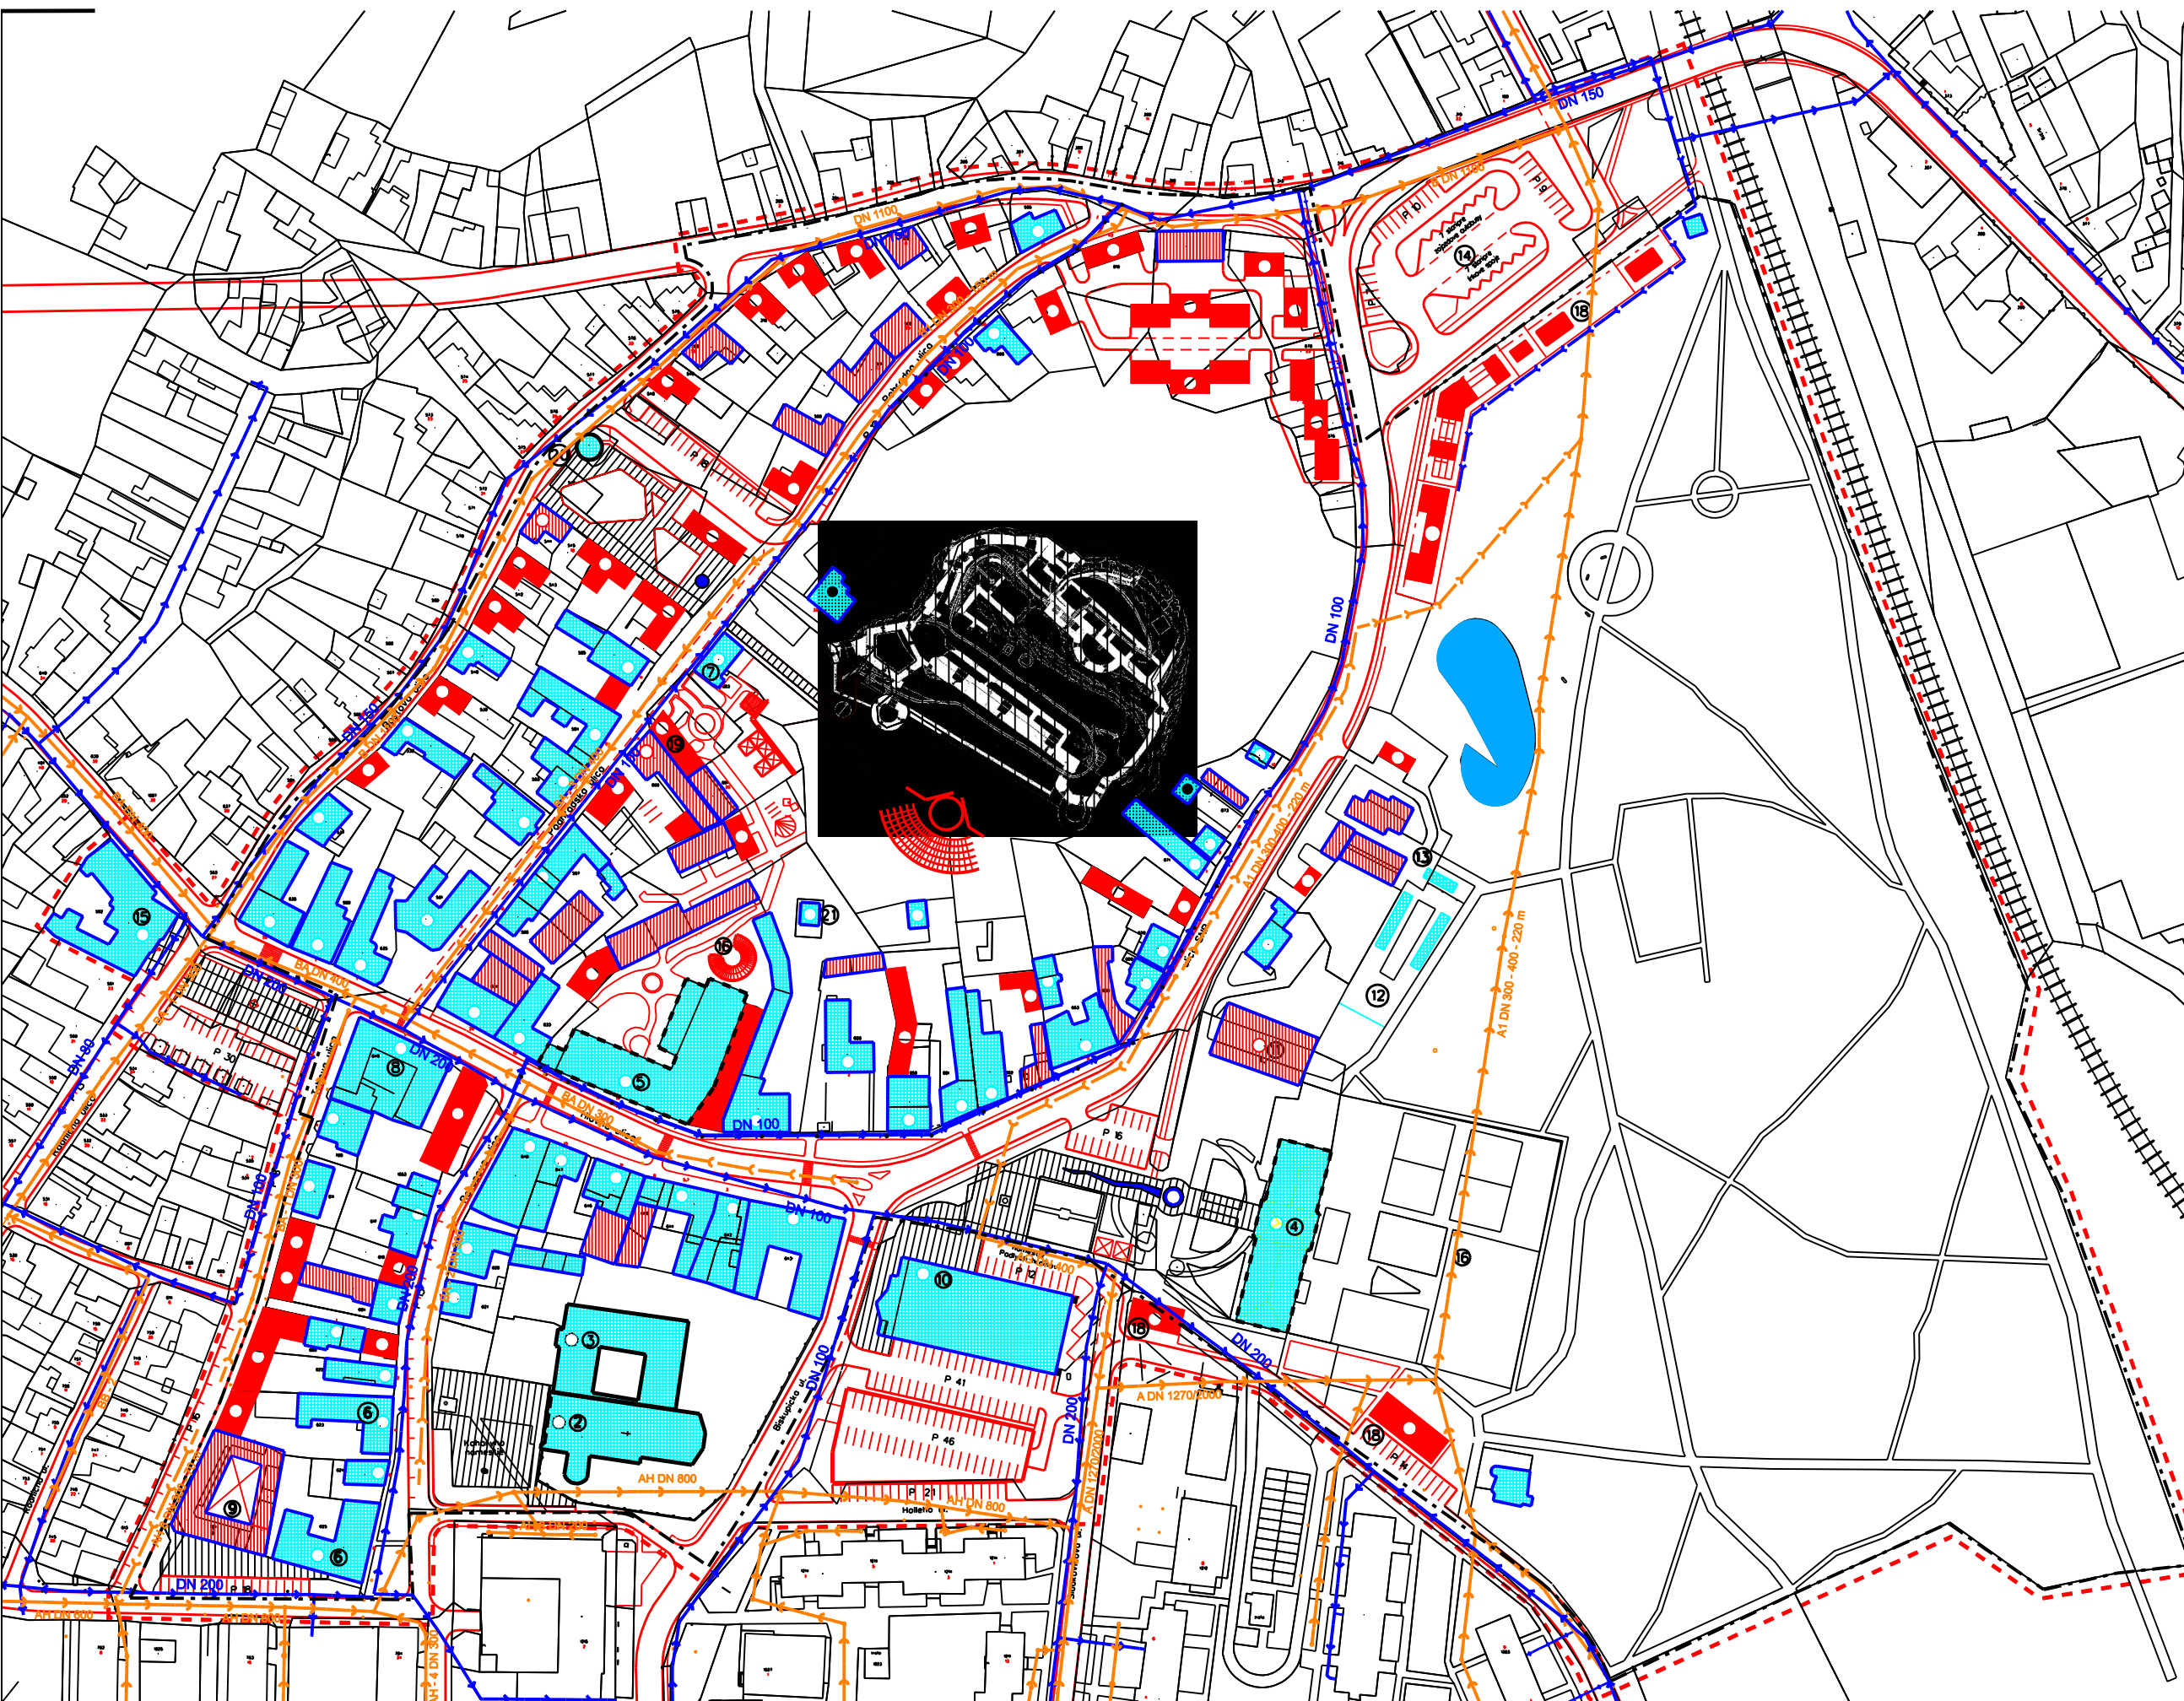

- HRANICA RIEŠENÉHO ÚZEMIA
  - HRANICA OCHRANENÉHO PÁSMO KULTÚRNYCH PAMIAŤOK
  - OBJEKTY KULTÚRNYCH PAMIAŤOK
  - OBJEKTY PAMIATKOVÉHO ZÁJMU
  - NAVRHOVANÉ OBJEKTY
  - OBJEKTY NAVRHOVANÉ NA REKONŠTRUKCIU
  - ROZVODNÁ VODOVODNÁ SIET' - STAV
  - ROZVODNÁ VODOVODNÁ SIET' - NÁVRH
  - VODOVODNÁ SIET' NA ZRUŠENIE
  - ZBERAČ JEDNOTNEJ KANALIZÁCIE MESTA - STAV
  - ZBERAČ JEDNOTNEJ KANALIZÁCIE MESTA - NÁVRH
- ① FILAKOVSKÝ HRAD
  - ② RIM. KÁT. KOSTOL
  - ③ KLÁŠTOR
  - ④ GYMNAZIUM
  - ⑤ MESTSKÉ MÚZEUM
  - ⑥ ZÁKLADNÁ UMELECKÁ ŠKOLA
  - ⑦ SPOLOČENSKÝ DOM
  - ⑧ HOTEL CENTRÁL
  - ⑨ TRŽNICA
  - ⑩ OBCHODNÁ VYBAVENOSŤ
  - ⑪ ŠKOLSKÉ ZARIADENIE - TELEOVIČRA
  - ⑫ MINI ZOO
  - ⑬ HOSPODÁRSKY DVOR K PARKU
  - ⑭ AUTOBUSOVÁ STANICA
  - ⑮ MESTSKÝ ÚRAD
  - ⑯ PAVILÓN REMESIEL
  - ⑰ AMFITEÁTER
  - ⑱ OBCHODNÁ VYBAVENOSŤ
  - ⑲ INFORMAČNÉ CENTRUM
  - ⑳ BAŠTA
  - ㉑ TRAFOSTANICA

Územníplánovací dokumentácia  
bola schválená Mestským zastupiteľstvom  
vo Filakove uznesením č. 24 dňa 3.11.2005.  
Zvláštna časť bola vyhlásená všeobecne  
záväzným nariadením mesta č. 25/2005

Dňa 18.11.2005

primátor mesta



VEREJNÁ TECHNICKÁ VYBAVENOSŤ VODNÉ HOSPODÁRSTVO		Číslo výkresu: <b>5</b>
Autor dokumentácie	Ing.arch. Jozef Džiba	
Zodpovedný odborný projektant	Ing.arch. Jozef Džiba	
Dátum:	Mierka:	
Február 2006	1 : 1000	