



ÚZEMNÝ PLÁN MESTA  
FIĽAKOVO  
ZMENA A DOPLNOK č. 11

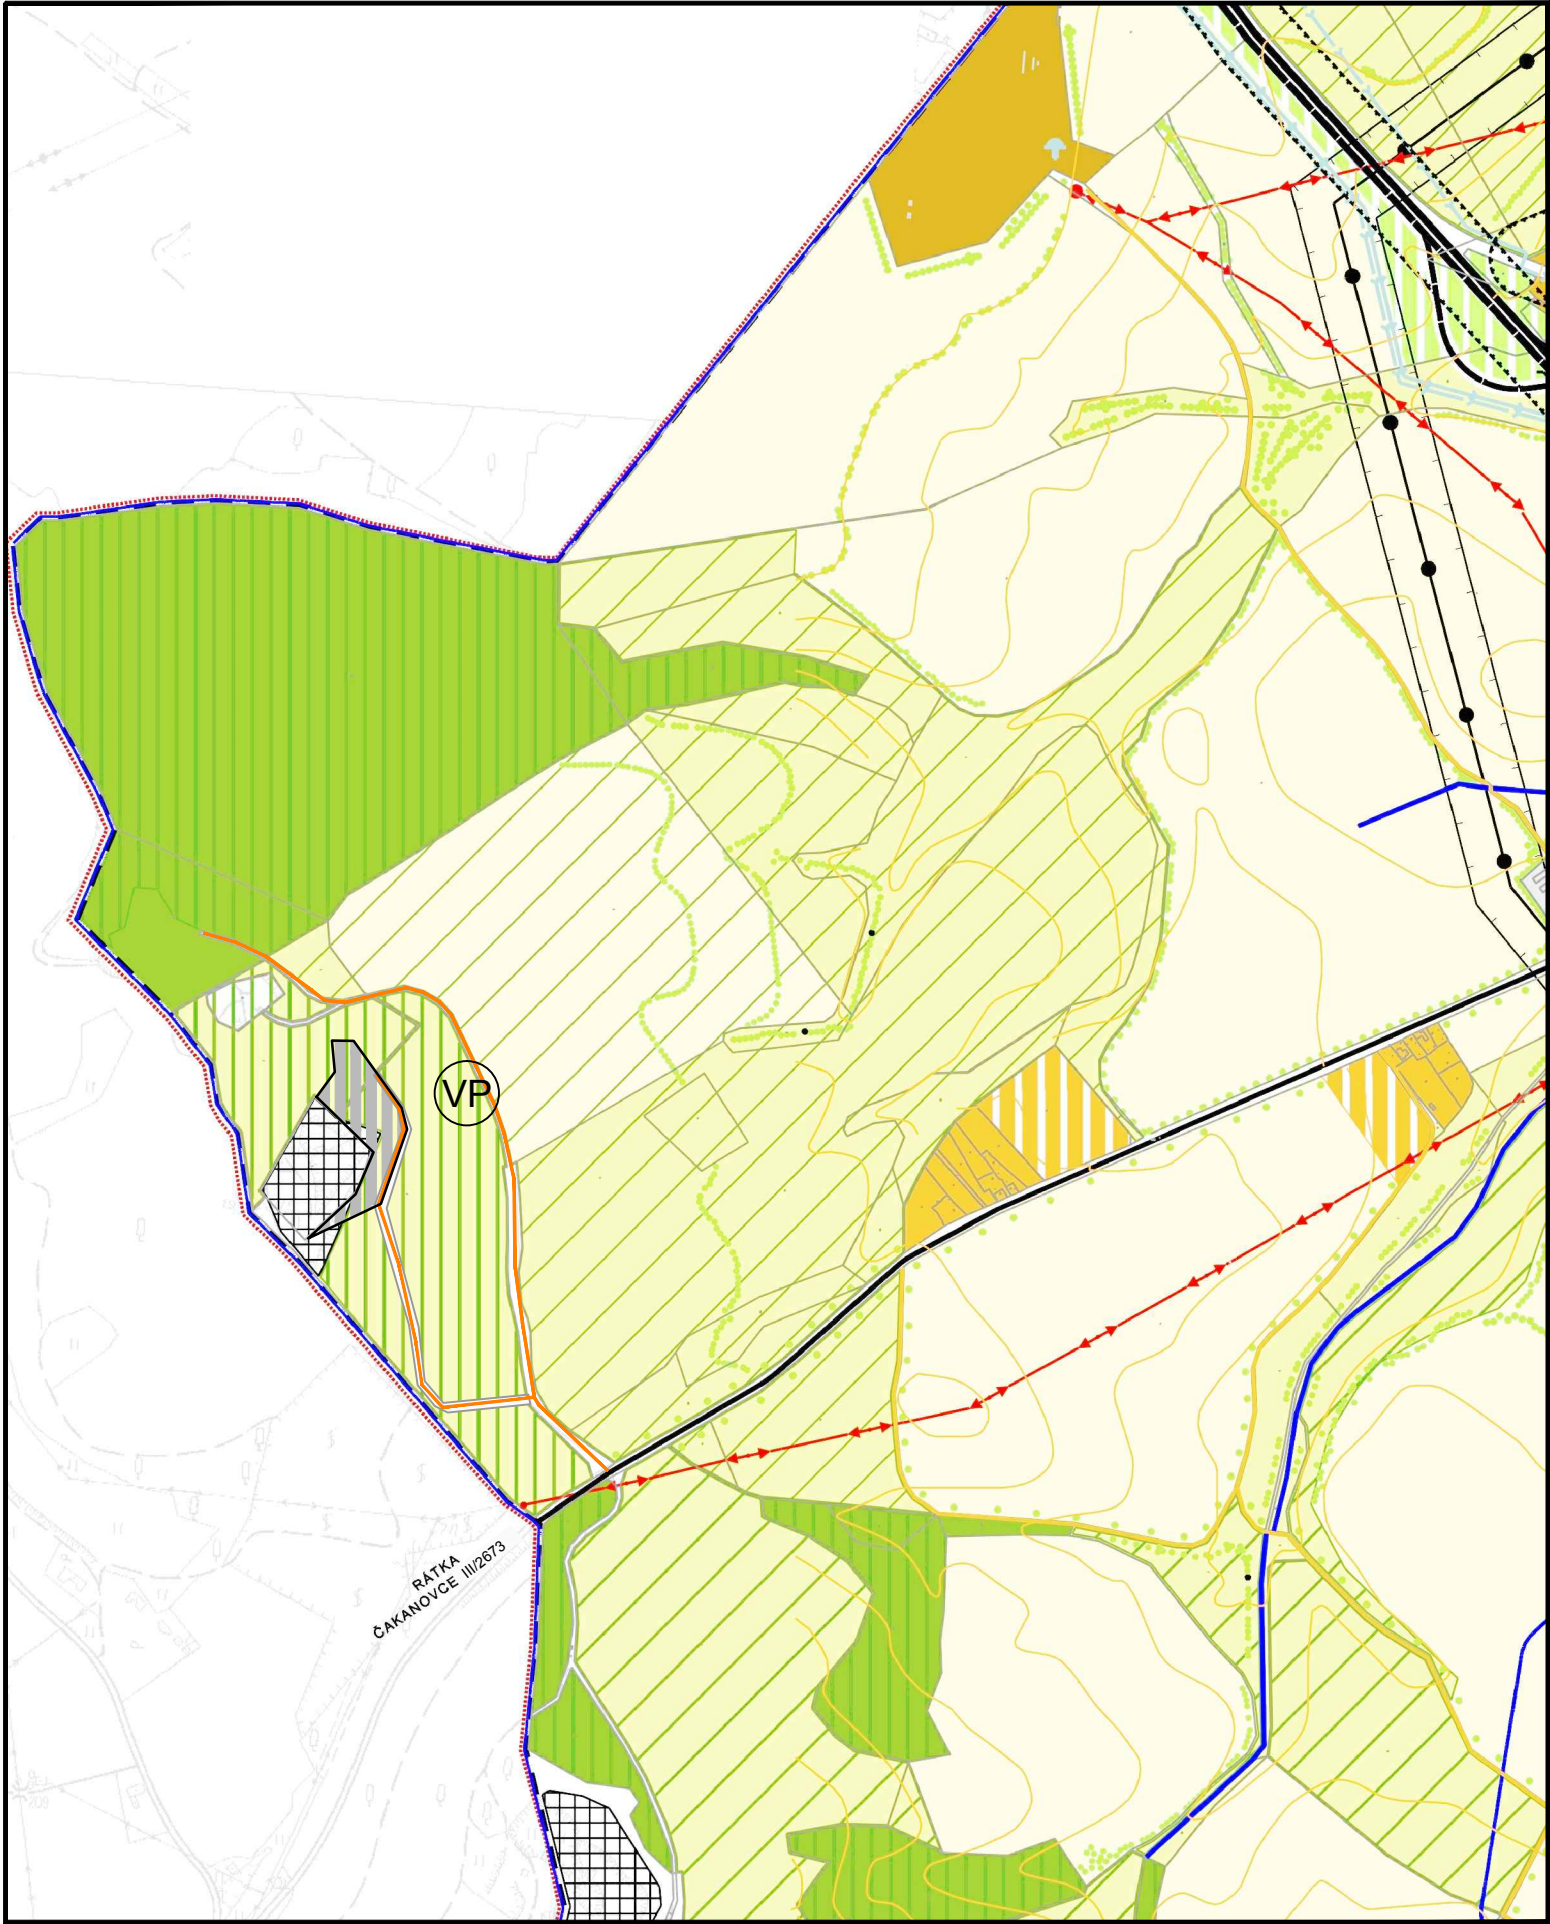

	HRANICA RIEŠENÉHO ÚZEMIA
	HRANICA KATASTRÁLNEHO ÚZEMIA
	HRANICA ZASTAVANÉHO ÚZEMIA K 1.1.1990
	OCHRANNÉ PÁSMO KULTÚRNEJ PAMIATKY
	PAMIATKOVO CHRÁNENÉ OBJEKTY
URBANIZOVANÉ ÚZEMIE	
	ZMIEŠANÉ CENTRÁLNE
	ZMIEŠANÉ MESTSKÉ
	BÝVANIE MESTSKÉ
	BÝVANIE ČISTÉ A VIDIECKE
	OBČIANSKA VYBAVENOSŤ
	ÚČELOVÁ VYBAVENOSŤ
	VÝROBA PRIEMYSELNÁ A DROBNÁ
	VÝROBA POĽNOHOSPODÁRSKA
	ŠPORT A REKREÁCIA
	DOPRAVA AUTOMOBILOVÁ A TECHNICKÁ VYBAVENOSŤ
	DOPRAVA ŽELEZNIČNÁ
	VEREJNÁ ZELEŇ - PARKOVÁ ÚPRAVA
	LESOPARK
	CINTORÍN
	HOSPODÁRSKA ZELEŇ
	IZOLAČNÁ ZELEŇ
FUNKČNÉ PLOCHY KRAJINNEJ ŠTRUKTÚRY ÚZEMIA	
	LESNÝ PORAST
	ORNÁ PÓDA
	TRVALÉ TRÁVNE PORASTY
	VÝZNAMNÁ GENOFONDOVÁ PLOCHA
	PRIRODNÁ ZÓNA
	ZMIEŠANÁ ZÓNA
	LINIOVÁ ZELEŇ OKOLO CIEST
	STROMOVÁ A KRÍKOVÁ EKOSTABILIZUJÚCA ZELEŇ
	PROTIERÓZNA EKOSTABILIZUJÚCA ZELEŇ
	HYDROKORIDOR
	DOBÝVACÍ PRIESTOR
	VP - VÝROBA PRIEMYSELNÁ

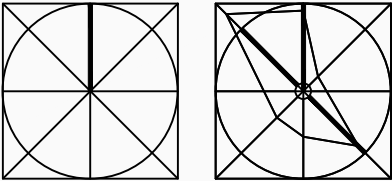

OBSTARÁVATEĽ:	MESTO FIĽAKOVO
AKCIA:	ÚZEMNÝ PLÁN MESTA FIĽAKOVO ZMENA A DOPLNOK č.11
ZODP. PROJEKTANT:	ING. ARCH. VLADIMÍR RAGAN
VYPRACOVAL:	ING. ARCH. VLADIMÍR RAGAN
DÁTUM:	SEPTEMBER 2018
NÁZOV VÝKRESU:	KOMPLEXNÝ URBANISTICKÝ NÁVRH A KRAJINNÁ ŠTRUKTÚRA

Číslo  
výkresu:

4

MIERKA:

1:10 000