









ÚZEMNÝ PLÁN MESTA FIČAKOVO ZMENA A DOPLNOK č. 11

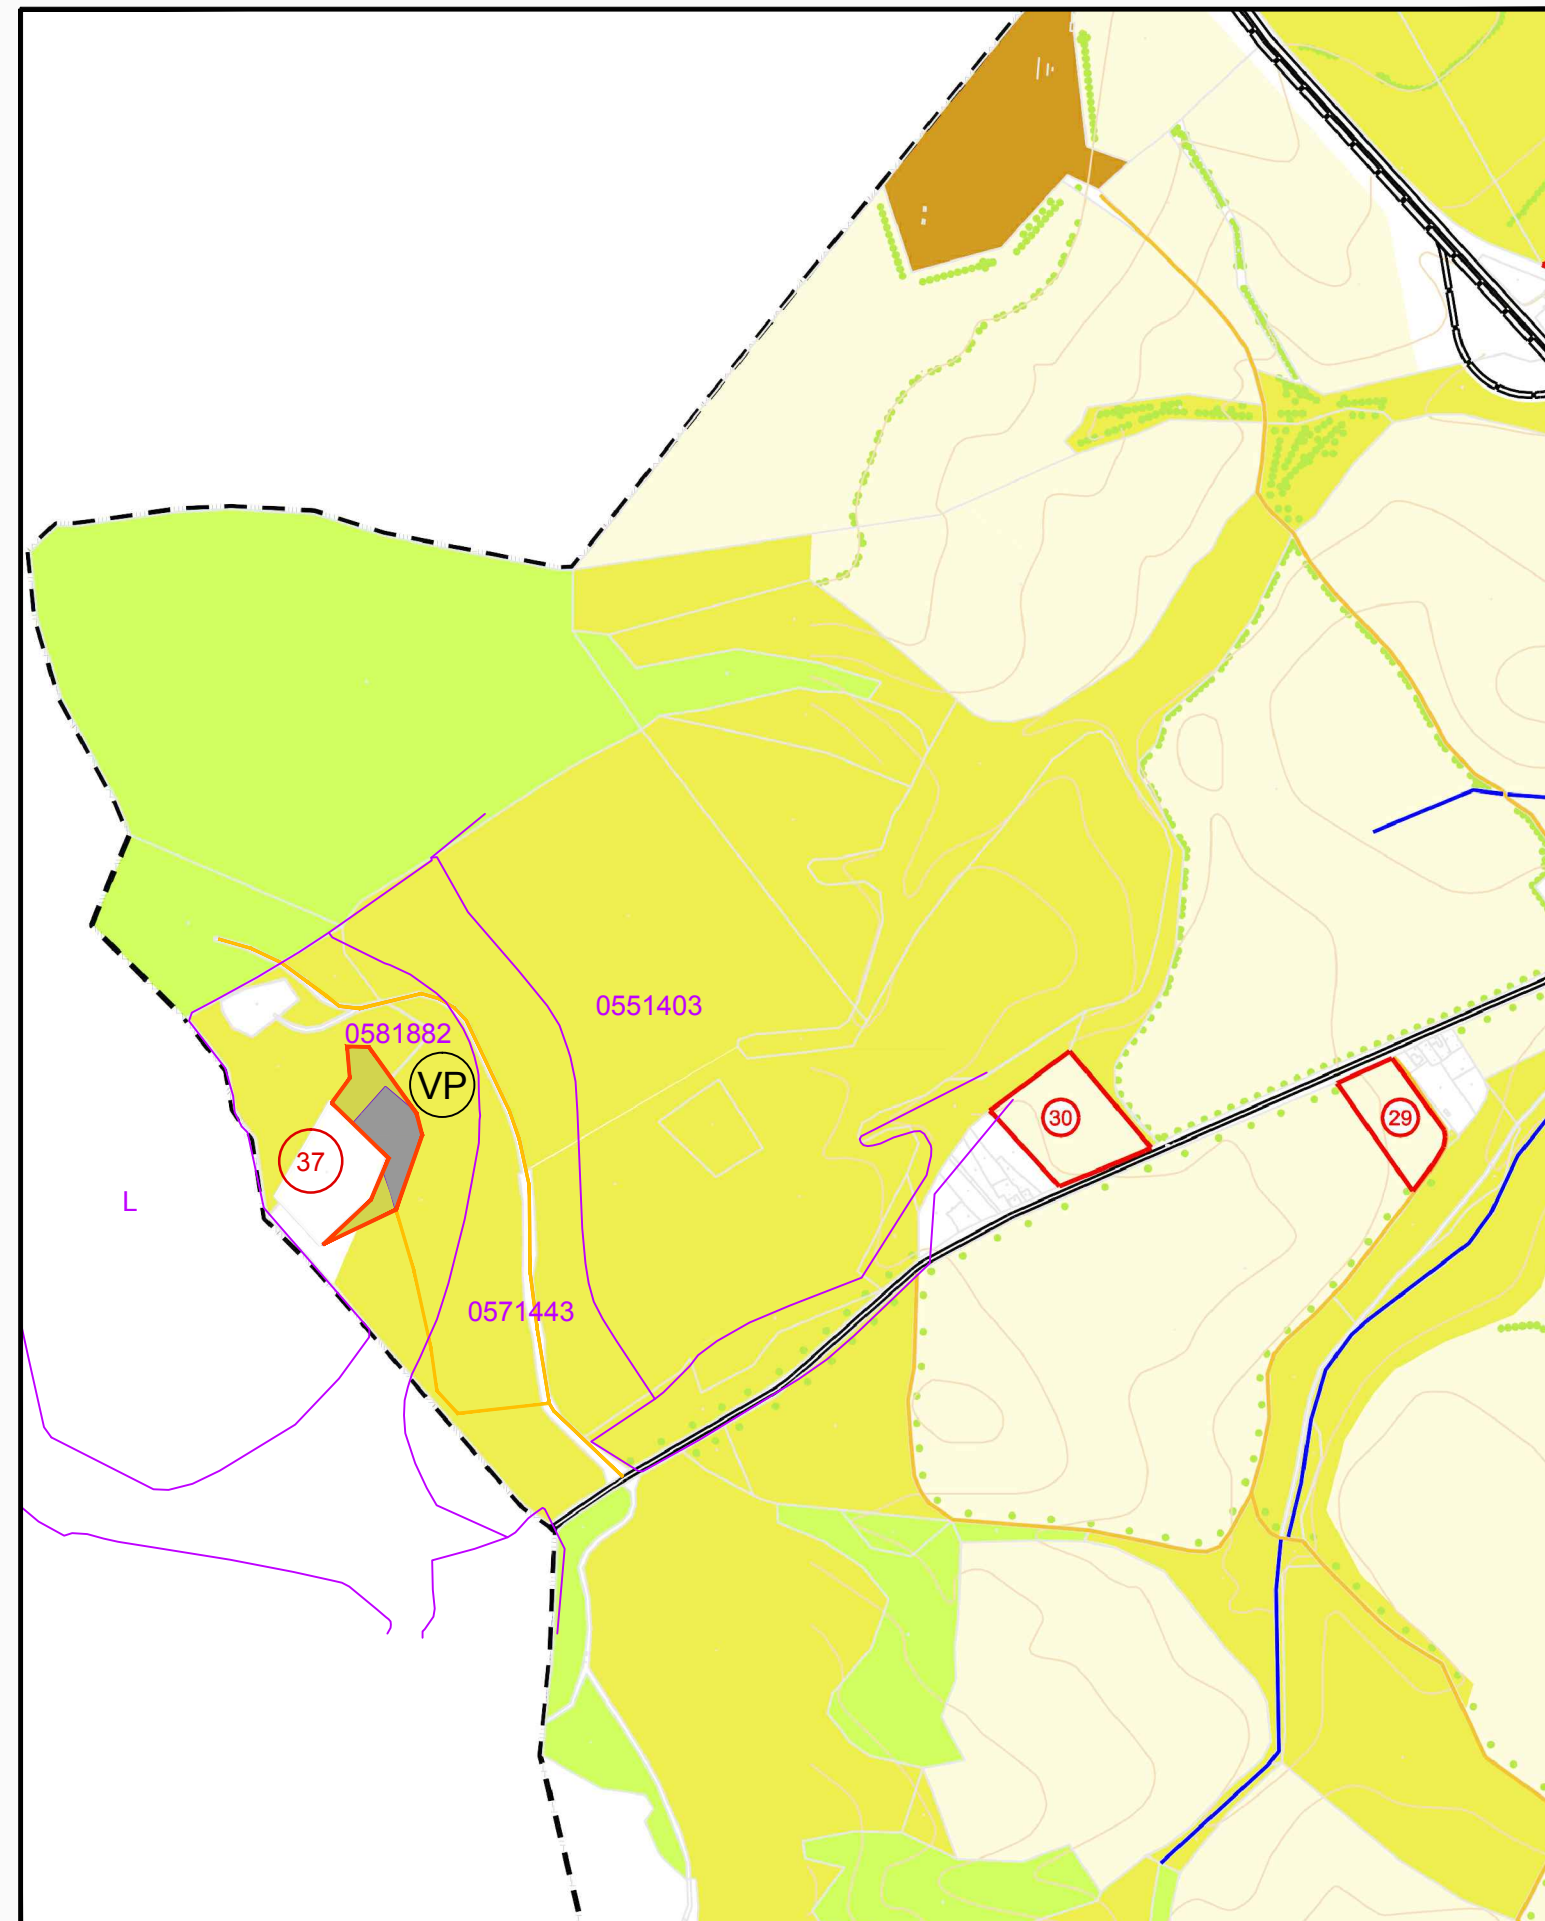

- | | |
|---|--|
|  | HRANICA LOKALITY STAVEBNÉHO ZÁMERU |
|  | ČÍSLO LOKALITY STAVEBNÉHO ZÁMERU |
|  | FUNKČNÉ VYUŽITIE ÚZEMIA - VÝROBA PRIEMYSELNÁ |
|  | OSTATNÉ PLOCHY |
|  | TRVALÉ TRÁVNATÉ PORASTY |
|  | LES |
|  | KÓD BPEJ/SKUPINA |

OBSTARÁVATEĽ:	MESTO FIĽAKOVO
AKCIA:	ÚZMENÝ PLÁN MESTA FIĽAKOVO ZMENA A DOPLNOK č.11
ZODP. PROJEKTANT:	ING. ARCH. VLADIMÍR RAGAN
VÝPRACOVAL:	ING. ARCH. VLADIMÍR RAGAN
DÁTUM:	SEPTEMBER 2018
NÁZOV VÝKRESU:	VYHODNOTENIE ZÁBEROV PP

Číslo
výkresu:

10

MIERKA:

1:10 000