


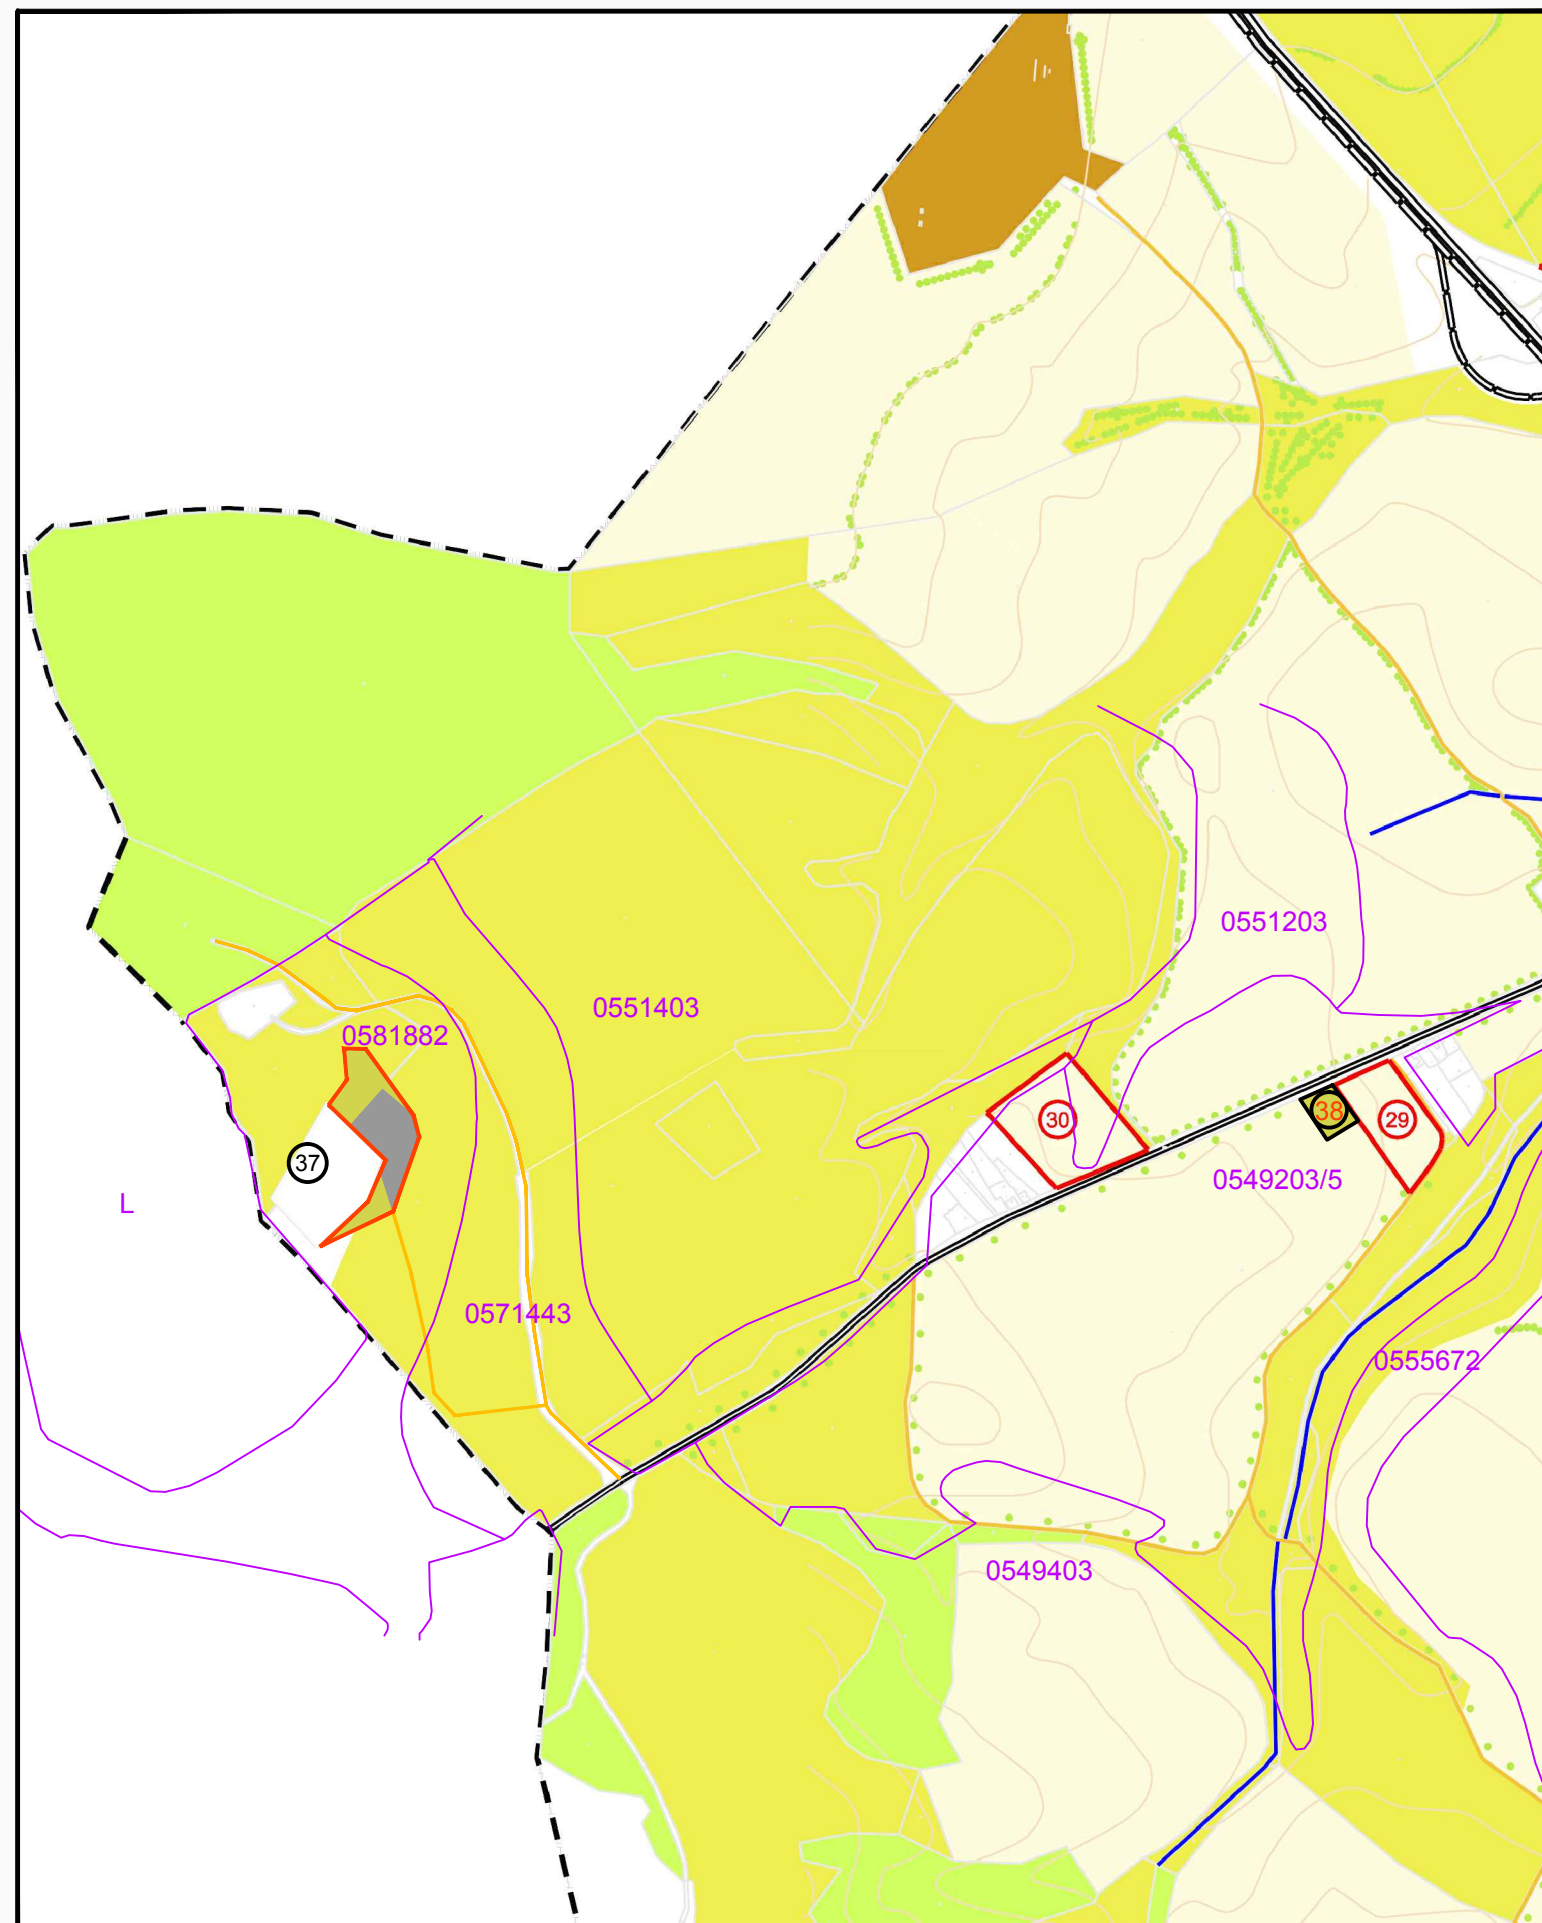




ÚZEMNÝ PLÁN MESTA
FILÁKOVO
ZMENA A DOPLNOK č. 13



-  HRANICA LOKALITY STAVEBNÉHO ZÁMERU
-  ČÍSLO LOKALITY STAVEBNÉHO ZÁMERU
-  FUNKČNÉ VYUŽITIE ÚZEMIA - BÝVANIE VIDIECKE
-  ORNÁ PÔDA
-  KÓD BPEJ/SKUPINA

OBSTARÁVATEL:	MESTO FILÁKOVO
AKCIA:	ÚZMENÝ PLÁN MESTA FILÁKOVO ZMENA A DOPLNOK č.13
ZODP. PROJEKTANT:	ING. ARCH. TOMÁŠ PETRÍK
VYPRACOVAL:	ING. ARCH. TOMÁŠ PETRÍK
DÁTUM:	MAREC 2020
NÁZOV VÝKRESU:	VÝHODNOTENIE ZÁBEROV PP

Číslo výkresu:
10
MIERKA:
1:10 000