




ÚZEMNÝ PLÁN MESTA FILÁKOVO

KOMPLEXNÝ URBANISTICKÝ NÁVRH
A KRAJINNÁ ŠTRUKTÚRA

STRATEGICKÝ DOKUMENT
PRE ZMENU A DOPLNOK č. 5

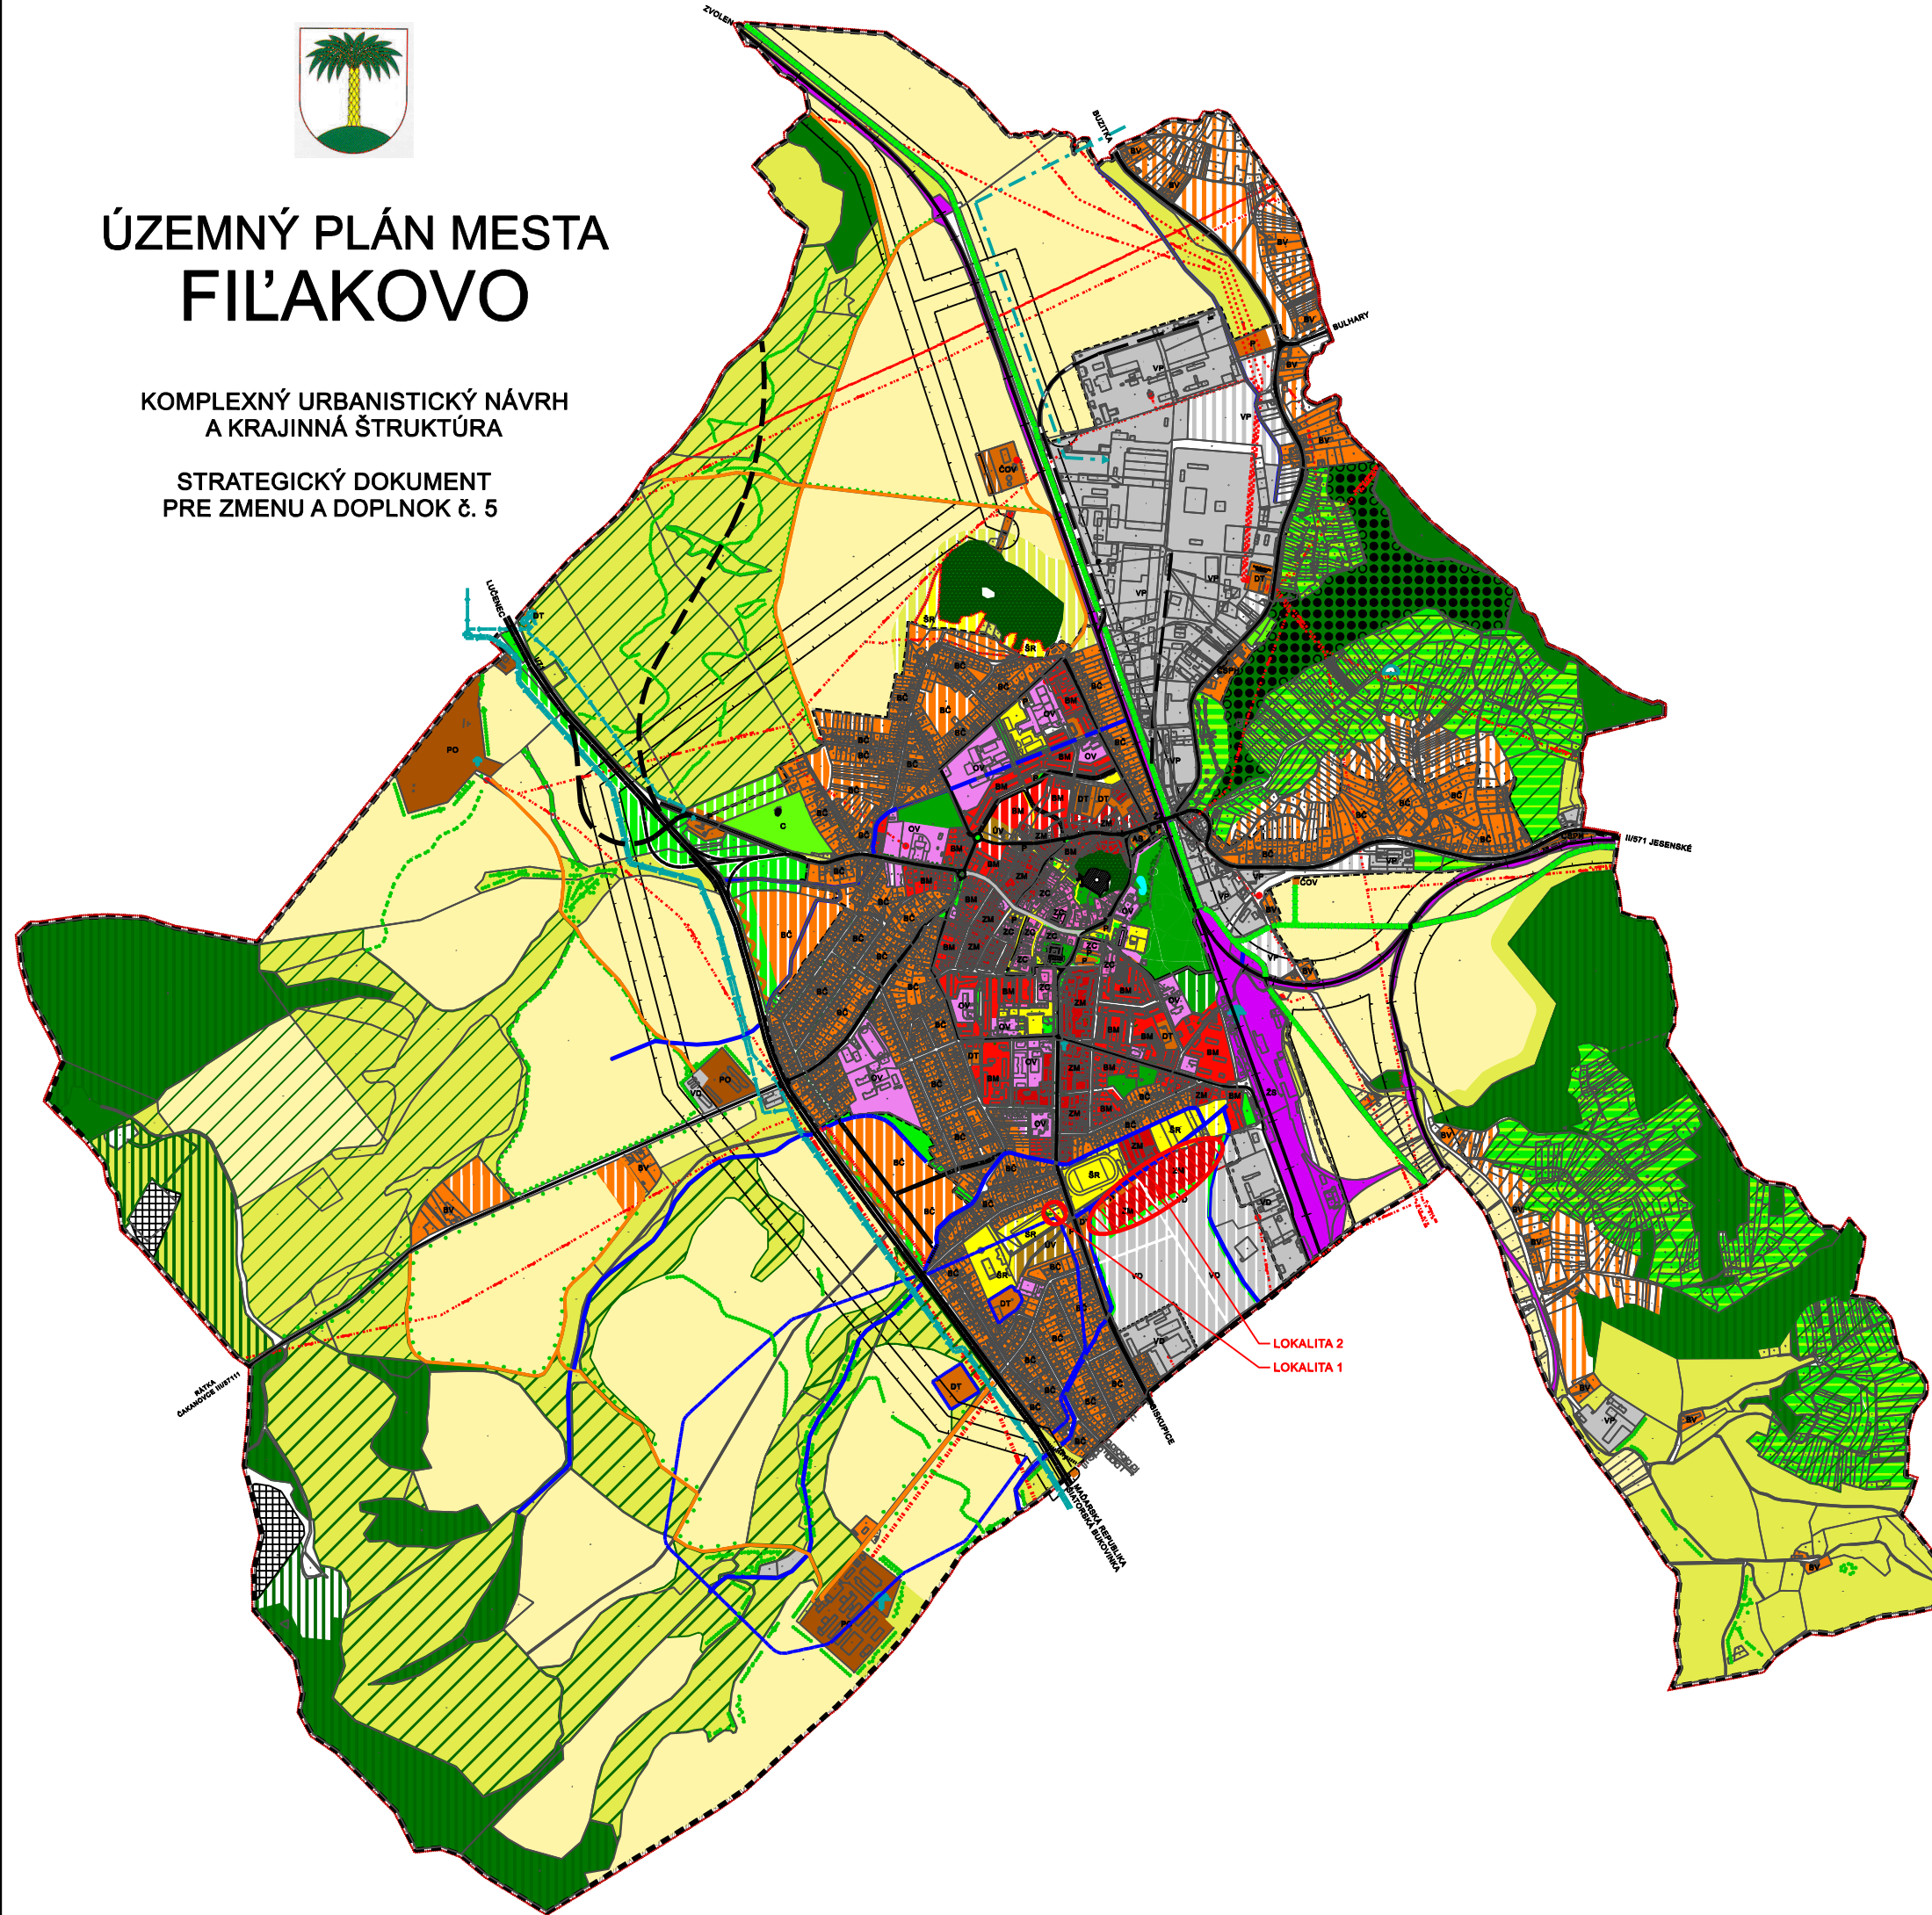

LOKALITA 2
LOKALITA 1

- HRANICA RIEŠENÉHO ÚZEMIA
- HRANICA KATASTRÁLNEHO ÚZEMIA
- HRANICA ZASTAVANÉHO ÚZEMIA K 1.1.1990
- OCHRANNÉ PÁSMO KULTÚRNEJ PAMiatKY
- PAMiatKOVY CHRÁNENÉ OBJEKTY
- URBANIZOVANÉ ÚZEMIE**
- ZMIEŠANÉ CENTRÁLNE
- ZMIEŠANÉ MESTSKÉ
- BÝVANIE MESTSKÉ
- BÝVANIE ČISTÉ A VIDECKE
- OBČIANSKA VYBAVENOSŤ
- ÚČELOVÁ VYBAVENOSŤ
- VÝROBA PRIEMYSELNÁ A DROBNÁ
- VÝROBA POĽNOHOSPODÁRSKA
- ŠPORT A REKRÉÁCIA
- DOPRAVA AUTOMOBILOVÁ A TECHNICKÁ VYBAVENOSŤ
- DOPRAVA ŽELEZNIČNÁ
- VEREJNÁ ZELEŇ - PARKOVÁ ÚPRAVA
- LESOPARK
- CINTORÍN
- HOSPODÁRSKA ZELEŇ
- IZOLAČNÁ ZELEŇ
- FUNKČNÉ PLOCHY KRAJINNEJ ŠTRUKTÚRY ÚZEMIA**
- LESNÝ PORAST
- ORNÁ PÓDA
- TRVALÉ TRÁVNE PORASTY
- VÝZNAMNÁ GENOFONDOVÁ PLOCHA
- PRÍRODNÁ ZÓNA
- ZMIEŠANÁ ZÓNA
- LÍNOVÁ ZELEŇ OKOLO CIEST
- STROMOVÁ A KRÍKOVÁ EKOSTABILIZUJÚCA ZELEŇ
- PROTIEROZNA EKOSTABILIZUJÚCA ZELEŇ
- HYDROKORIDOR
- DOBYVACÍ PRIESTOR
- LÍNOVÉ A BODOVÉ STAVBY TECHNICKEJ INFRAŠTRUKTÚRY**
- CESTA I. TRIEDY I/71
- CESTA II. TRIEDY A ZBERNÁ KOMUNIKÁCIA B2
- CESTA III. TRIEDY A ZBERNÁ KOMUNIKÁCIA B3
- OBSLUŽNÉ KOMUNIKÁCIE
- ÚČELOVÉ KOMUNIKÁCIE
- HLAVNÉ PEŠIE KOMUNIKÁCIE A PRIESTRANSTVÁ
- ŽELEZNIČNÁ TRATĽ HLAVNÁ DVOJKOJANÁ ELEKTRIFIKOVANÁ
- ŽELEZNIČNÁ VLEČKA
- PROTILUKOVÁ BARIÉRA
- OCHRANNÉ PÁSMO DOPRAVNÝCH ZARIADENÍ
- VEREJNÉ PARKOVIŠKO
- ČERPACIA STANICA POHONNÝCH HMŔT
- AUTOBUSOVÁ STANICA
- ŽELEZNIČNÁ STANICA
- ŽELEZNIČNÁ ZASTÁVKA
- VODNÉ TOKY OTVORENÉ, ZAKRYTÉ
- VODOJEM PODZEMNÝ
- VODOJEM VEŽOVÝ
- PRÍRODNÉ POTRUBIE SKUPINOVÉHO VODOVODU
- ZÁSOBNÉ POTRUBIE
- ZÁSOBNÉ POTRUBIE ÚŽITKOVEJ VODY
- PHO II. STUPŇA - VNÚTORNÁ ČASŤ
- PHO II. STUPŇA - VONKAJŠIA ČASŤ
- PRAMEŇ PRÍRODNEJ MINERÁLNEJ VODY
- MESTSKÁ ČISTIAREŇ ODPADOVÝCH VŔD
- MALÁ ČISTIAREŇ ODPADOVÝCH VŔD
- PRIEMYSELNÁ ČISTIAREŇ ODPADOVÝCH VŔD
- ELEKTRICKÉ VEDENIE 400 kV
- ELEKTRICKÉ VEDENIE 110kV
- TRANSFORMOVŇA 110/22 kV
- PLYNOVOD
- REGULAČNÁ STANICA PLYNU
- BEZPEČNOSTNÉ PÁSMO VTL
- ZÁBUDY FUNKČNEJ REGULÁCIE**
- BČ BÝVANIE ČISTÉ
- BM BÝVANIE MESTSKÉ
- BV BÝVANIE VIDECKE
- ZC ZMIEŠANÉ CENTRÁLNE
- ZM ZMIEŠANÉ MESTSKÉ
- VP VÝROBA PRIEMYSELNÁ
- VD VÝROBA DROBNÁ, SLUŽBY, SKLADY
- PV VÝROBA POĽNOHOSPODÁRSKA
- DT DOPRAVNÁ A TECHNICKÁ VYBAVENOSŤ
- OV OBČIANSKA VYBAVENOSŤ
- ŠR ŠPORT, REKRÉÁCIA
- PZ PARKOVÁ ZELEŇ
- IZ IZOLAČNÁ ZELEŇ
- HZ HOSPODÁRSKA ZELEŇ - ZÁHRADKÁRSKE OSADY
- UV ÚČELOVÁ VYBAVENOSŤ
- ÚZEMIE NAVRHOVANÉ NA ZMENU A DOPLNOK

Obstarávateľ dokumentácie
Mesto Filákov

ŠIRŠIE VZŤAHY

Autor dokumentácie: Ing.arch. Jozef Dižka
Zodpovedný odborný projektant: Ing.arch. Jozef Dižka

Dátum: August 2011
Mierka: 1 : 10000