


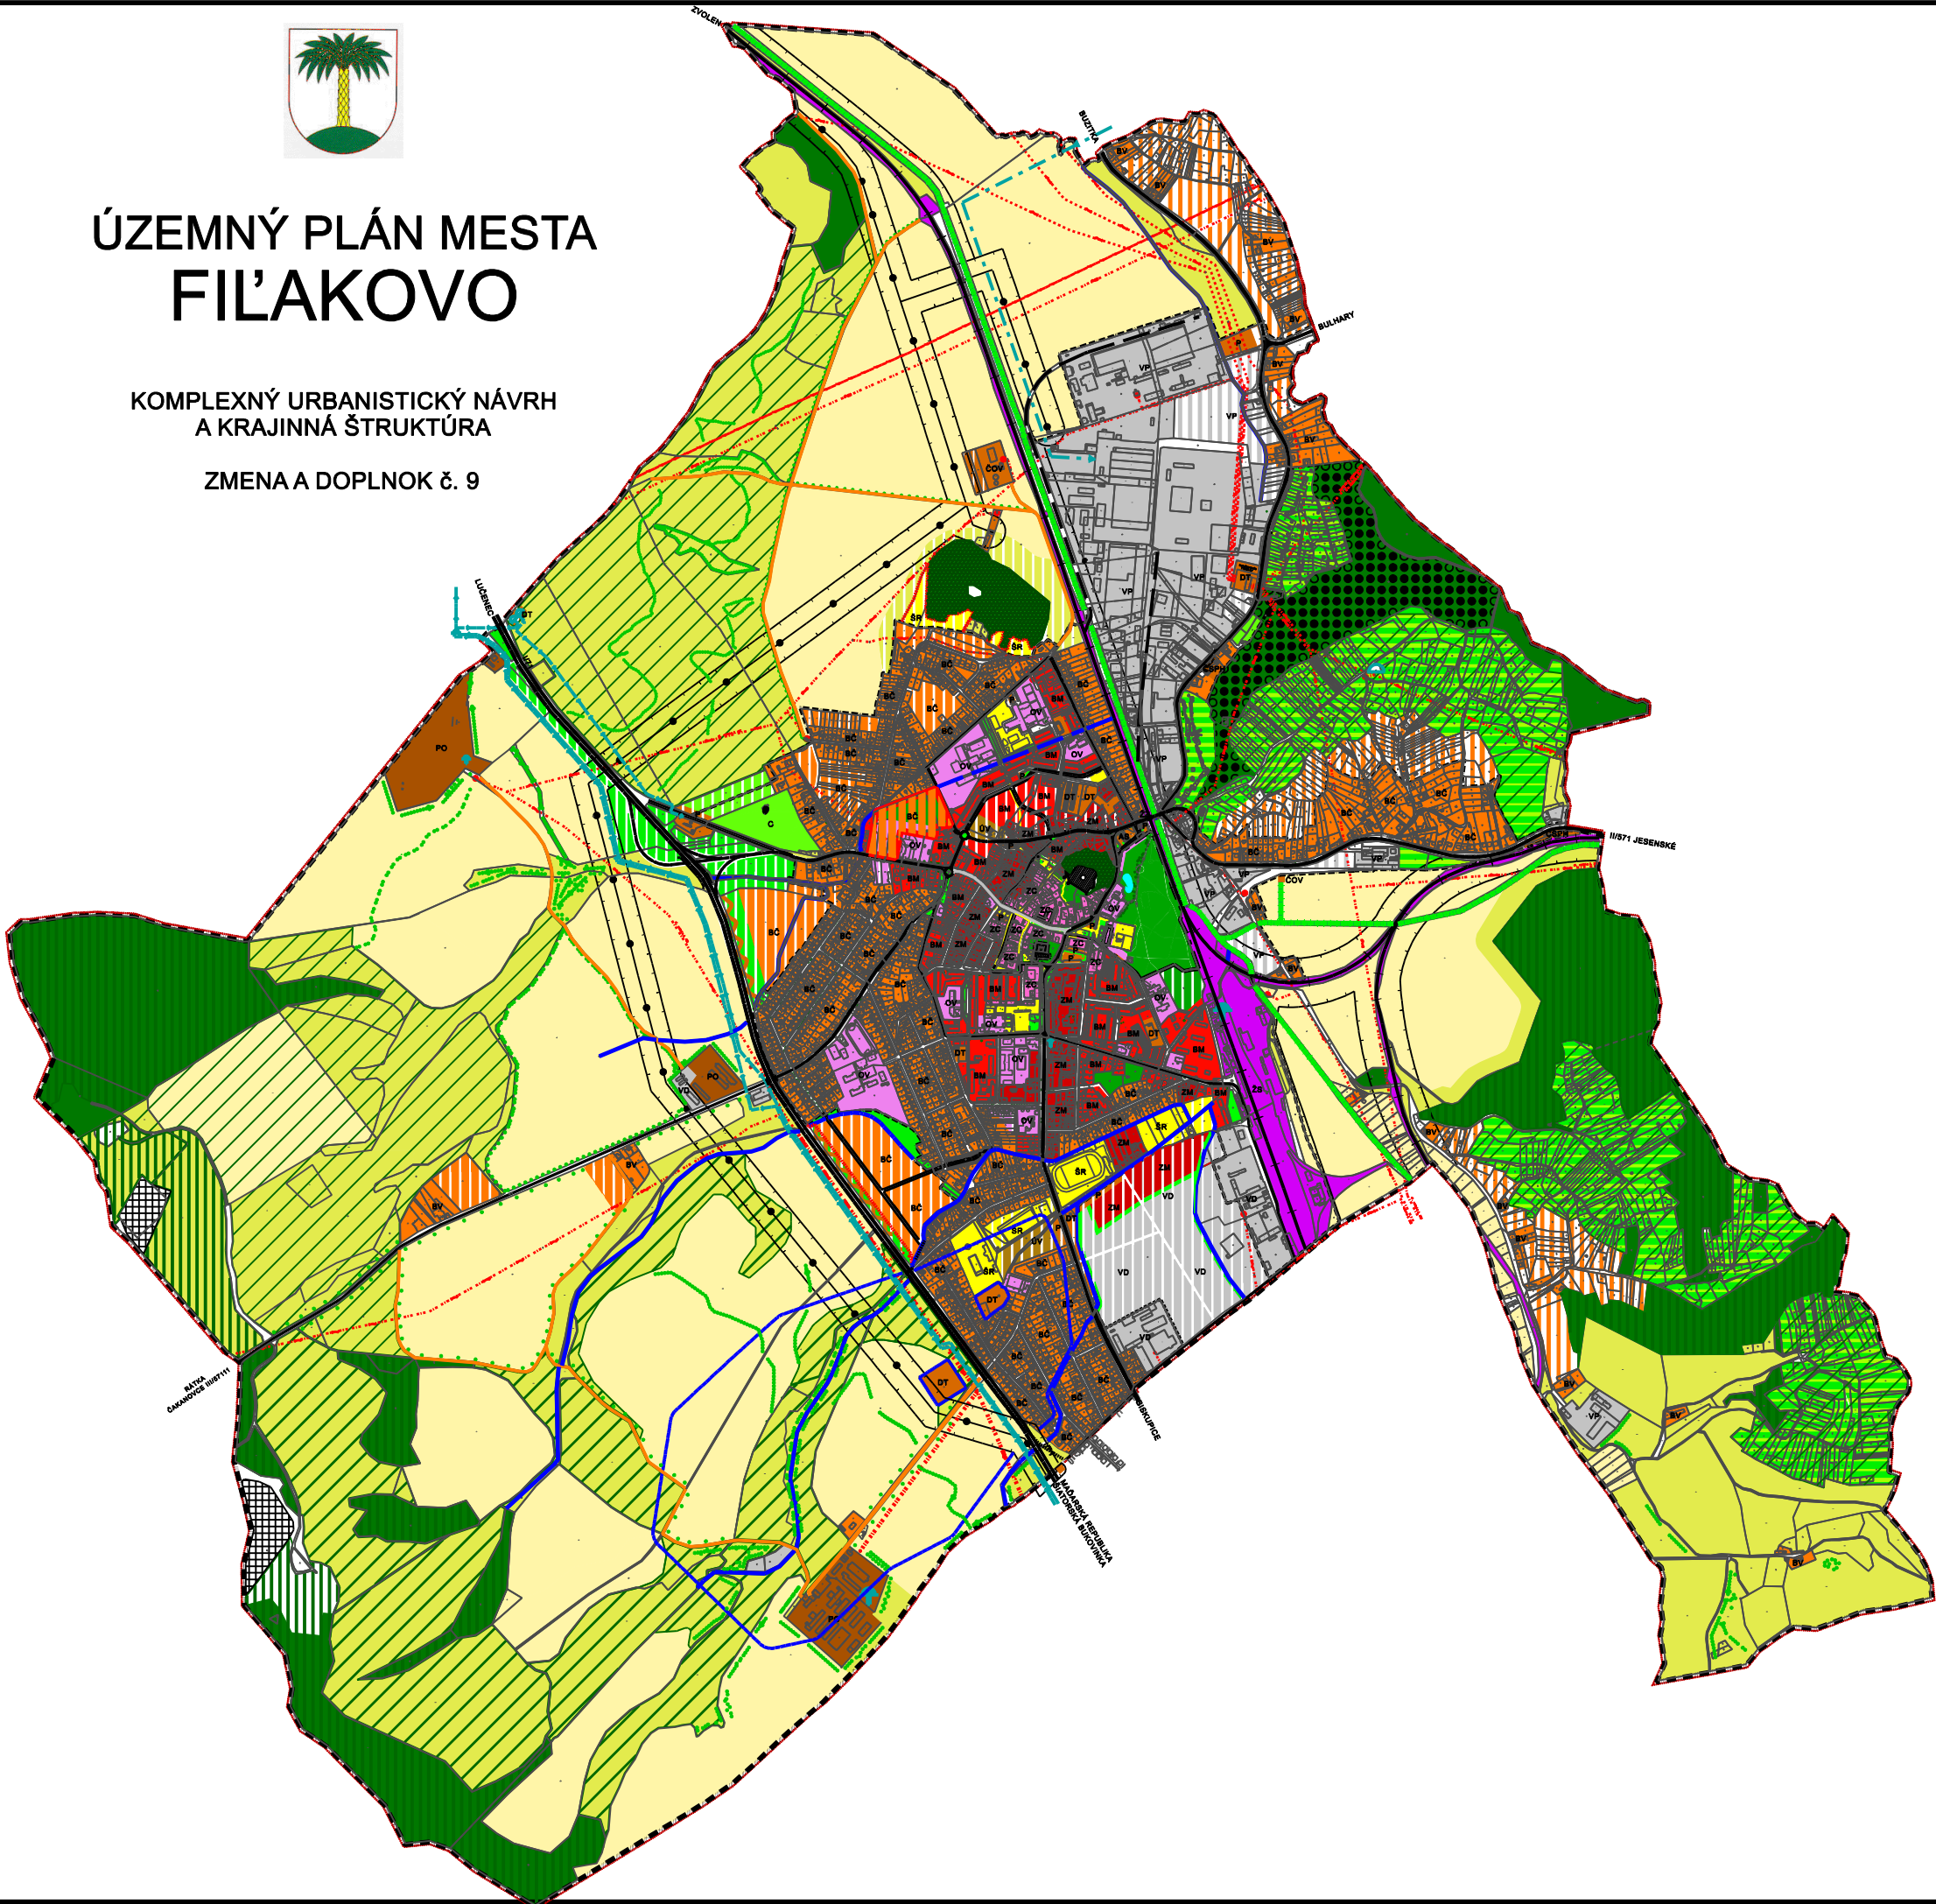

# ÚZEMNÝ PLÁN MESTA FILÁKOVO

KOMPLEXNÝ URBANISTICKÝ NÁVRH  
A KRAJINNÁ ŠTRUKTÚRA

ZMENA A DOPLNOK č. 9



	HRANICA RIEŠENÉHO ÚZEMIA
	HRANICA KATASTRÁLNEHO ÚZEMIA
	HRANICA ZASTAVANÉHO ÚZEMIA K 1.1.1990
	OCHRANNÉ PÁSMO KULTÚRNEJ PAMIATKY
	PAMIATKOVO CHRÁNENÉ OBJEKTY
URBANIZOVANÉ ÚZEMIE	
	ZMIEŠANÉ CENTRÁLNE
	ZMIEŠANÉ MESTSKÉ
	BÝVANIE MESTSKÉ
	BÝVANIE ČISTÉ A VIDIECKE
	OBČIANSKA VYBAVENOSŤ
	ÚČELOVÁ VYBAVENOSŤ
	VÝROBA PRIEMYSELNÁ A DROBNÁ
	VÝROBA POĽNOHOSPODÁRSKA
	ŠPORT A REKREÁCIA
	DOPRAVA AUTOMOBILOVÁ A TECHNICKÁ VYBAVENOSŤ
	DOPRAVA ŽELEZNIČNÁ
	VEREJNÁ ZELEŇ - PARKOVÁ ÚPRAVA
	LESOPARK
	CINTORÍN
	HOSPODÁRSKA ZELEŇ
	IZOLAČNÁ ZELEŇ
FUNKČNÉ PLOCHY KRAJINNEJ ŠTRUKTÚRY ÚZEMIA	
	LESNÝ PORAST
	ORNÁ PÓDA
	TRVALÉ TRÁVNE PORASTY
	VÝZNAMNÁ GENOFONDOVÁ PLOCHA
	PRIRODNÁ ZÓNA
	ZMIEŠANÁ ZÓNA
	LÍNOVÁ ZELEŇ OKOLO CIEST
	STROMOVÁ A KRÍKOVÁ EKOSTABILIZUJÚCA ZELEŇ
	PROTIEROZNÁ EKOSTABILIZUJÚCA ZELEŇ
	HYDROKORIDOR
	DOBYŤACÍ PRIESTOR
LÍNOVÉ A BODOVÉ STAVBY TECHNICKÉJ INFRAŠTRUKTÚRY	
	CESTA I. TRIEDY I/71
	CESTA II. TRIEDY A ZBERNÁ KOMUNIKÁCIA B2
	CESTA III. TRIEDY A ZBERNÁ KOMUNIKÁCIA B3
	OBSLUŽNÉ KOMUNIKÁCIE
	ÚČELOVÉ KOMUNIKÁCIE
	HLAVNÉ PEŠIE KOMUNIKÁCIE A PRIESTRANSTVÁ
	ŽELEZNIČNÁ TRAT' HLAVNÁ DVOJKOJAJNÁ ELEKTRIFIKOVANÁ
	ŽELEZNIČNÁ VLEČKA
	PROTIHLUKOVÁ BARIÉRA
	OCHRANNÉ PÁSMO DOPRAVNÝCH ZARIADENÍ
	VEREJNÉ PARKOVISKO
	ČERPAČIA STANICA POHONNÝCH HMÔT
	AUTOBUSOVÁ STANICA
	ŽELEZNIČNÁ STANICA
	ŽELEZNIČNÁ ZASTÁVKA
	VODNÉ TOKY OTVORENÉ, ZAKRYTÉ
	VODOJEM PODZEMNÝ
	VODOJEM VEŽOVÝ
	PRÍVODNÉ POTRUBIE SKUPINOVÉHO VODOVODU
	ZÁSOBNÉ POTRUBIE
	ZÁSOBNÉ POTRUBIE ÚŽITKOVEJ VODY
	PHO II. STUPŇA - VNÚTORNÁ ČASŤ
	PHO II. STUPŇA - VONKAJŠIA ČASŤ
	PRAMEŇ PRÍRODNEJ MINERÁLNEJ VODY
	MESTSKÁ ČISTIAREŇ ODPADOVÝCH VÔD
	MALÁ ČISTIAREŇ ODPADOVÝCH VÔD
	PRIEMYSELNÁ ČISTIAREŇ ODPADOVÝCH VÔD
	ELEKTRICKÉ VEDENIE 400 kV
	ELEKTRICKÉ VEDENIE 110kV
	TRANSFORMOVŇA 110/22 kV
	PLYNOVOD
	REGULAČNÁ STANICA PLYNU
	BEZPEČNOSTNÉ PÁSMO VTL
ZÁSADY FUNKČNEJ REGULÁCIE	
	BČ BÝVANIE ČISTÉ
	BM BÝVANIE MESTSKÉ
	BV BÝVANIE VIDIECKE
	ZC ZMIEŠANÉ CENTRÁLNE
	ZM ZMIEŠANÉ MESTSKÉ
	VP VÝROBA PRIEMYSELNÁ
	VD VÝROBA DROBNÁ, SLUŽBY, SKLADY
	PV VÝROBA POĽNOHOSPODÁRSKA
	DT DOPRAVNÁ A TECHNICKÁ VYBAVENOSŤ
	OV OBČIANSKA VYBAVENOSŤ
	SR ŠPORT, REKREÁCIA
	PZ PARKOVÁ ZELEŇ
	IZ IZOLAČNÁ ZELEŇ
	HZ HOSPODÁRSKA ZELEŇ - ZÁHRADKÁRSKE OSADY
	UV ÚČELOVÁ VYBAVENOSŤ
	ÚZEMIE NAVRHOVANÉ NA ZMENU A DOPLNOK



Obstarávateľ dokumentácie  
Mesto Filákov

## ŠIRŠIE VZŤAHY

Autor dokumentácie: Ing.arch. Jozef Džika  
Zodpovedný odborný projektant: Ing.arch. Jozef Džika

Dátum: Júl 2016  
Mierka: 1 : 20000

Číslo  
výkresu:

1