


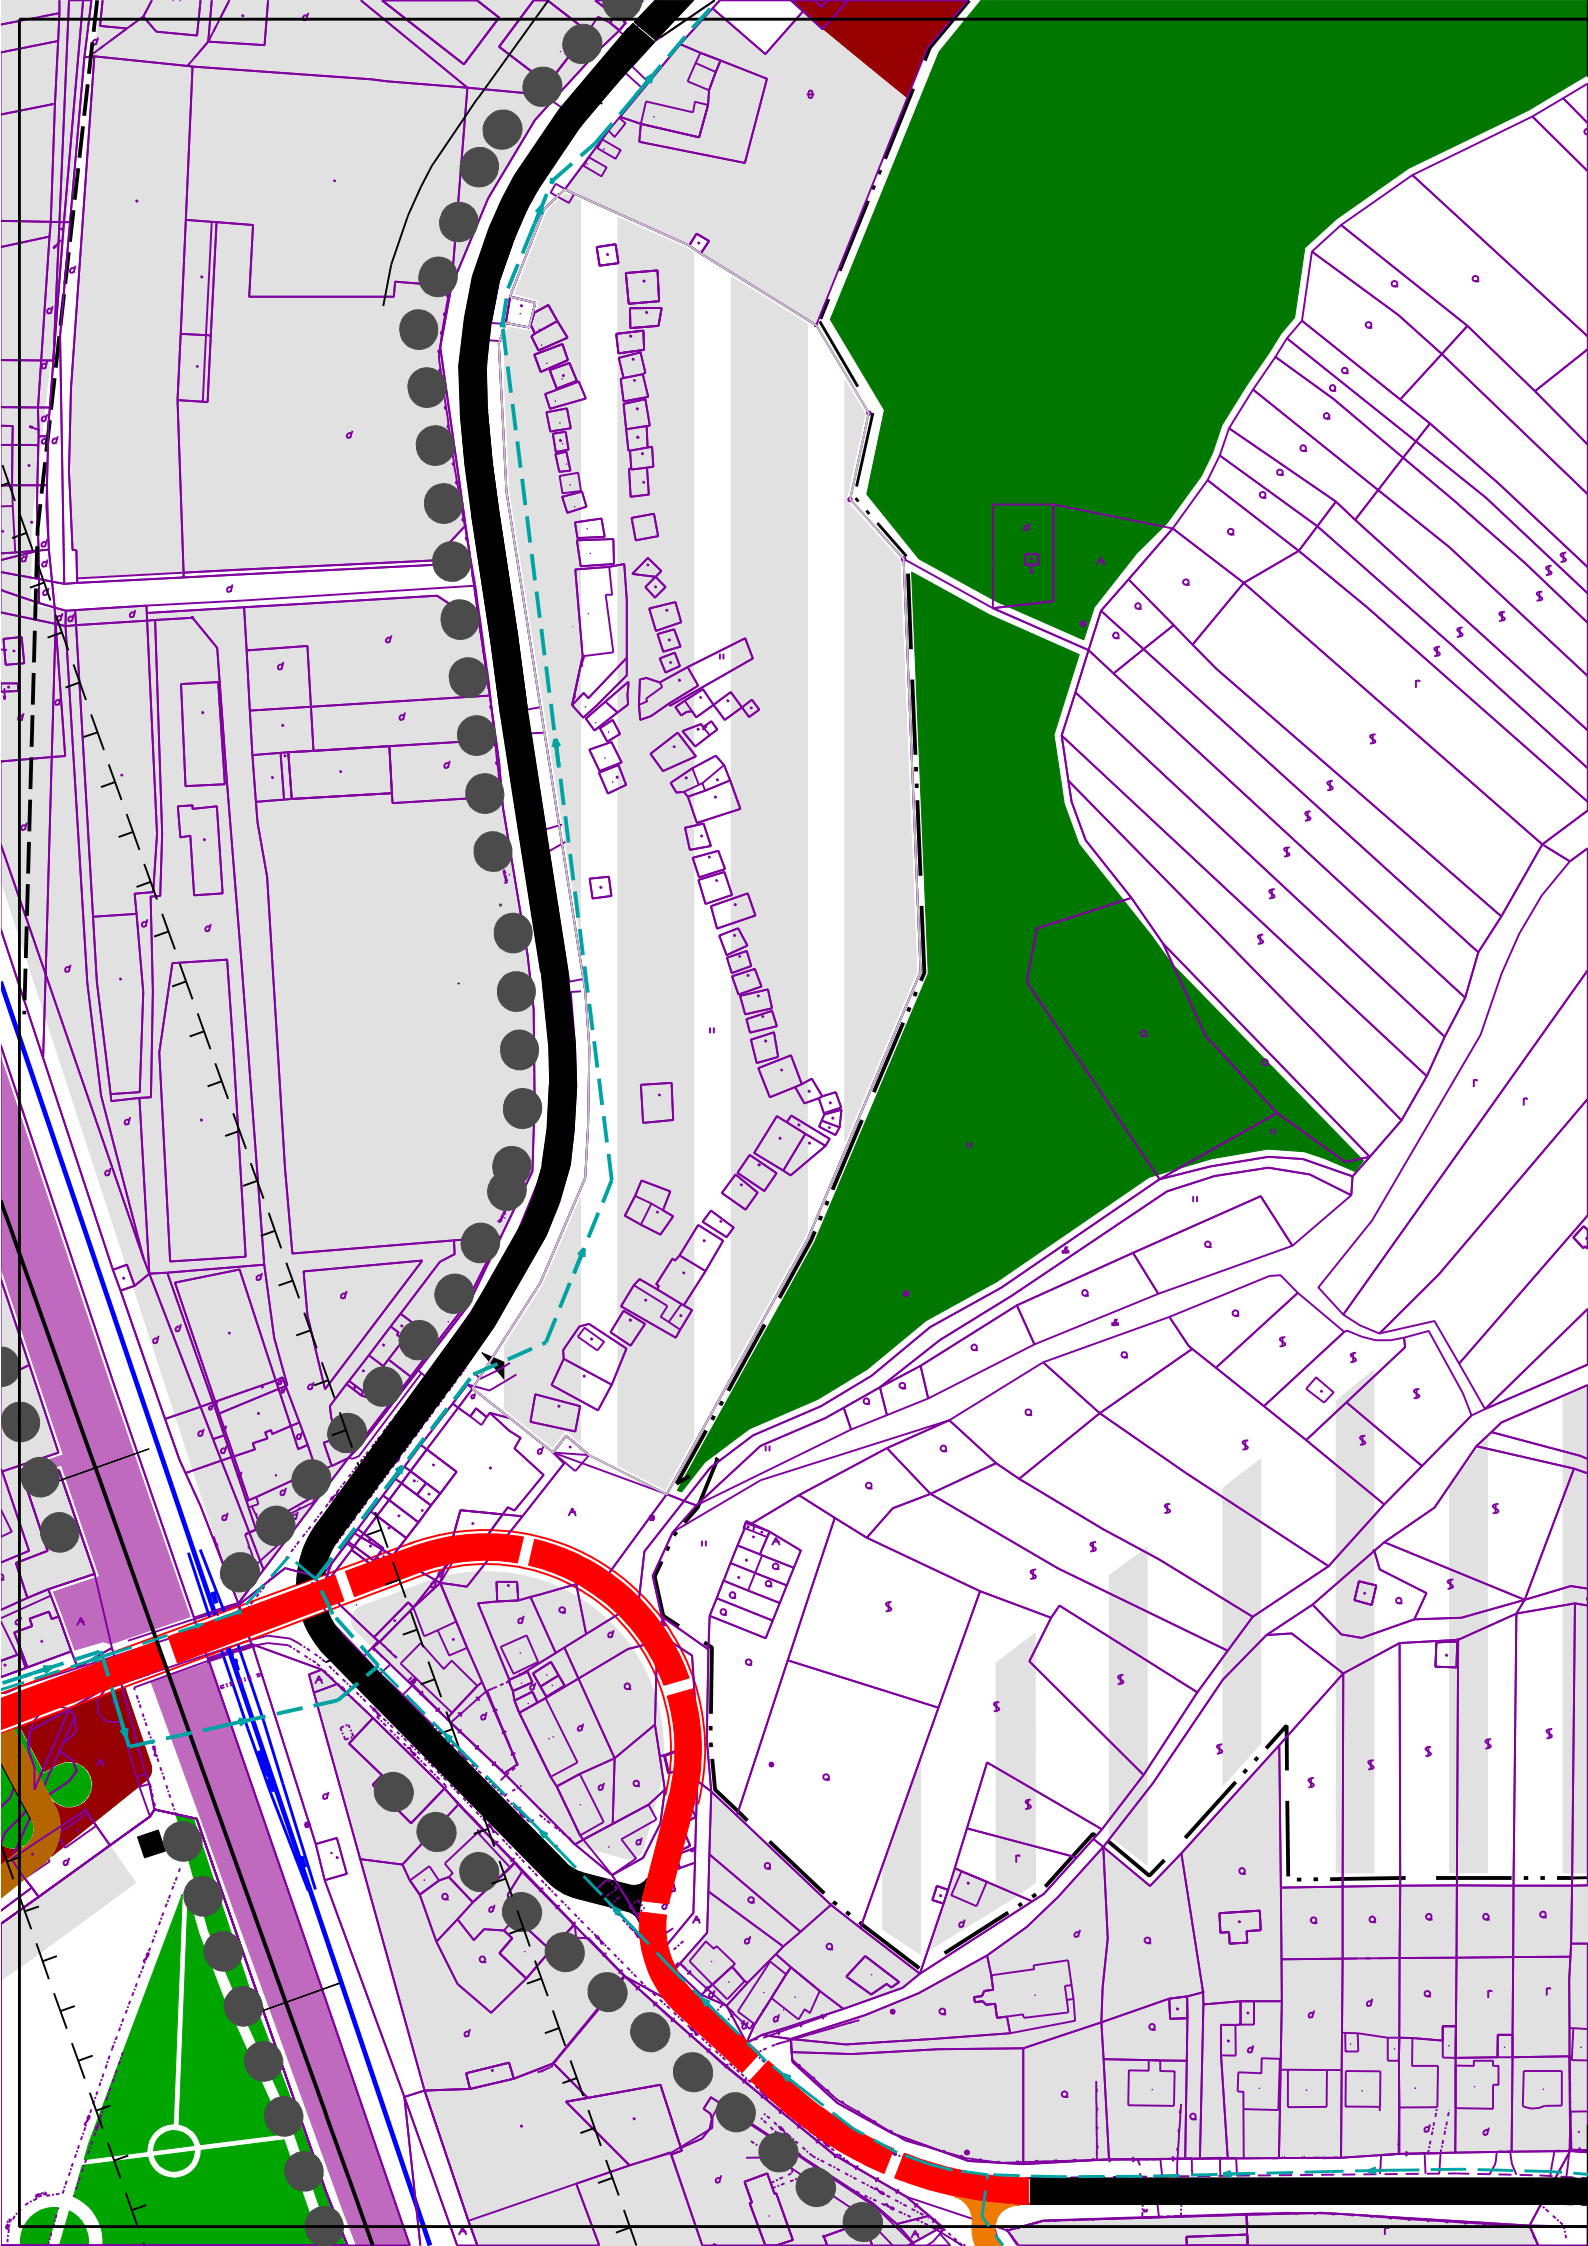

ÚZEMNÝ PLÁN MESTA FILÁKOVO

VODNÉ HOSPODÁRSTVO

STAV	NÁVRH	
		HRANICA KATASTRÁLNEHO ÚZEMIA
		HRANICA ZASTAVANÉHO ÚZEMIA
		PLOCHY ZÁSTAVBY
		CESTA I. TRIEDY I/71 RÝCHLOSTNÁ CESTA R
		CESTA II. TRIEDY ZBERNÁ KOMUNIKÁCIA B1
		VODOJEM PODZEMNÝ
		VODOJEM VEŽOVÝ
		PRÍVODNÉ POTRUBIE SKUPINOVÉHO VODOVODU
		ZÁSOBNÉ POTRUBIE
		ZÁSOBNÉ POTRUBIE ÚŽITKOVEJ VODY
		PHO II. STUPŇA - VNÚTORNÁ ČASŤ
		PHO II. STUPŇA - VONKAJŠIA ČASŤ
		PRAMEŇ PRÍRODNEJ MINERÁLNEJ VODY



Obstarávateľ dokumentácie
Mesto Filákov

VODNÉ HOSPODÁRSTVO

Autor dokumentácie: Ing.arch. Jozef Dižka
Zodpovedný odborný projektant: Ing. Miroslav Bartek

Dátum:
December 2007

Mierka:
1 : 2000

Číslo
výkresu:

7