








ÚZEMNÝ PLÁN MESTA FILÁKOVO

NÁVRH VODNÉ HOSPODÁRSTVO

ZMENY A DOPLNKY č. 1/2008

-  PLOCHY ZÁSTAVBY
-  KOMUNIKÁCIE OBSLUŽNÉ C3
-  DOPRAVNÁ A TECHNICKÁ VYBAVENOSŤ ÚZEMIA
-  ZÁSOBNÉ POTRUBIE

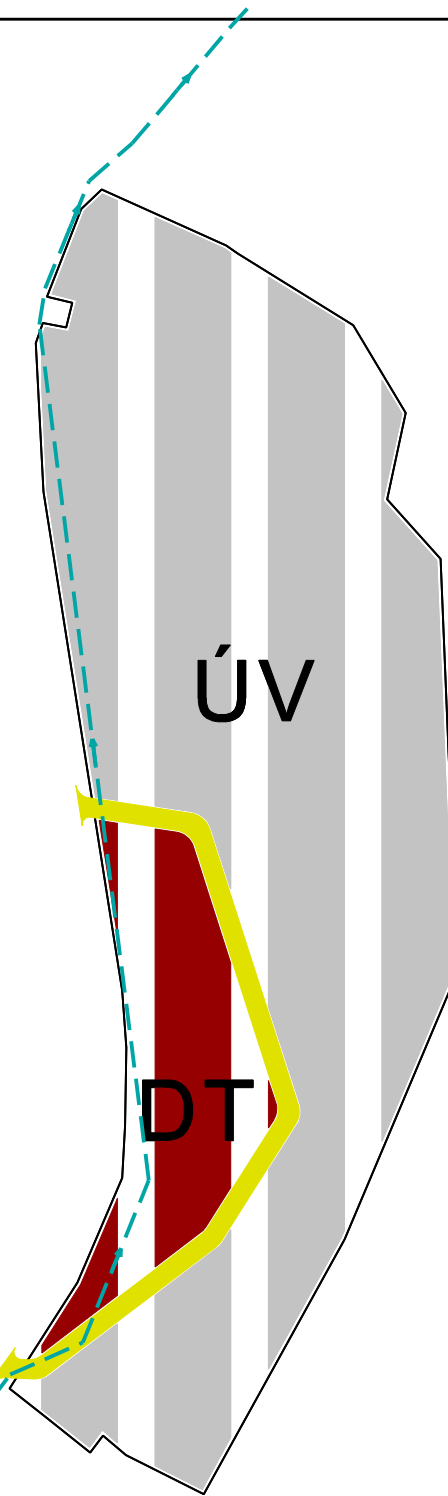

Mestské zastupiteľstvo mesta Filákov potvrdzuje
platnosť Doplnku č. 1 ÚPN mesta Filákov
v zmysle uznesenia MZ č./2008 zo dňa2008.
Doplnenie VZN č. 20/2000 nadobudlo účinnosť
dňa2008.

Jozef A G Ó C S
primátor



Obstarávateľ dokumentácie
Mesto Filákov

NÁVRH VODNÉ HOSPODÁRSTVO

Autor dokumentácie: Ing.arch. Jozef Dižka
Zodpovedný odborný
projektant: Ing. Miroslav Bartek

Dátum:
September 2008

Mierka:
1 : 2000

Číslo
výkresu:

7