


ÚZEMNÝ PLÁN MESTA
FIĽAKOVO
ZMENA A DOPLNOK č. 11

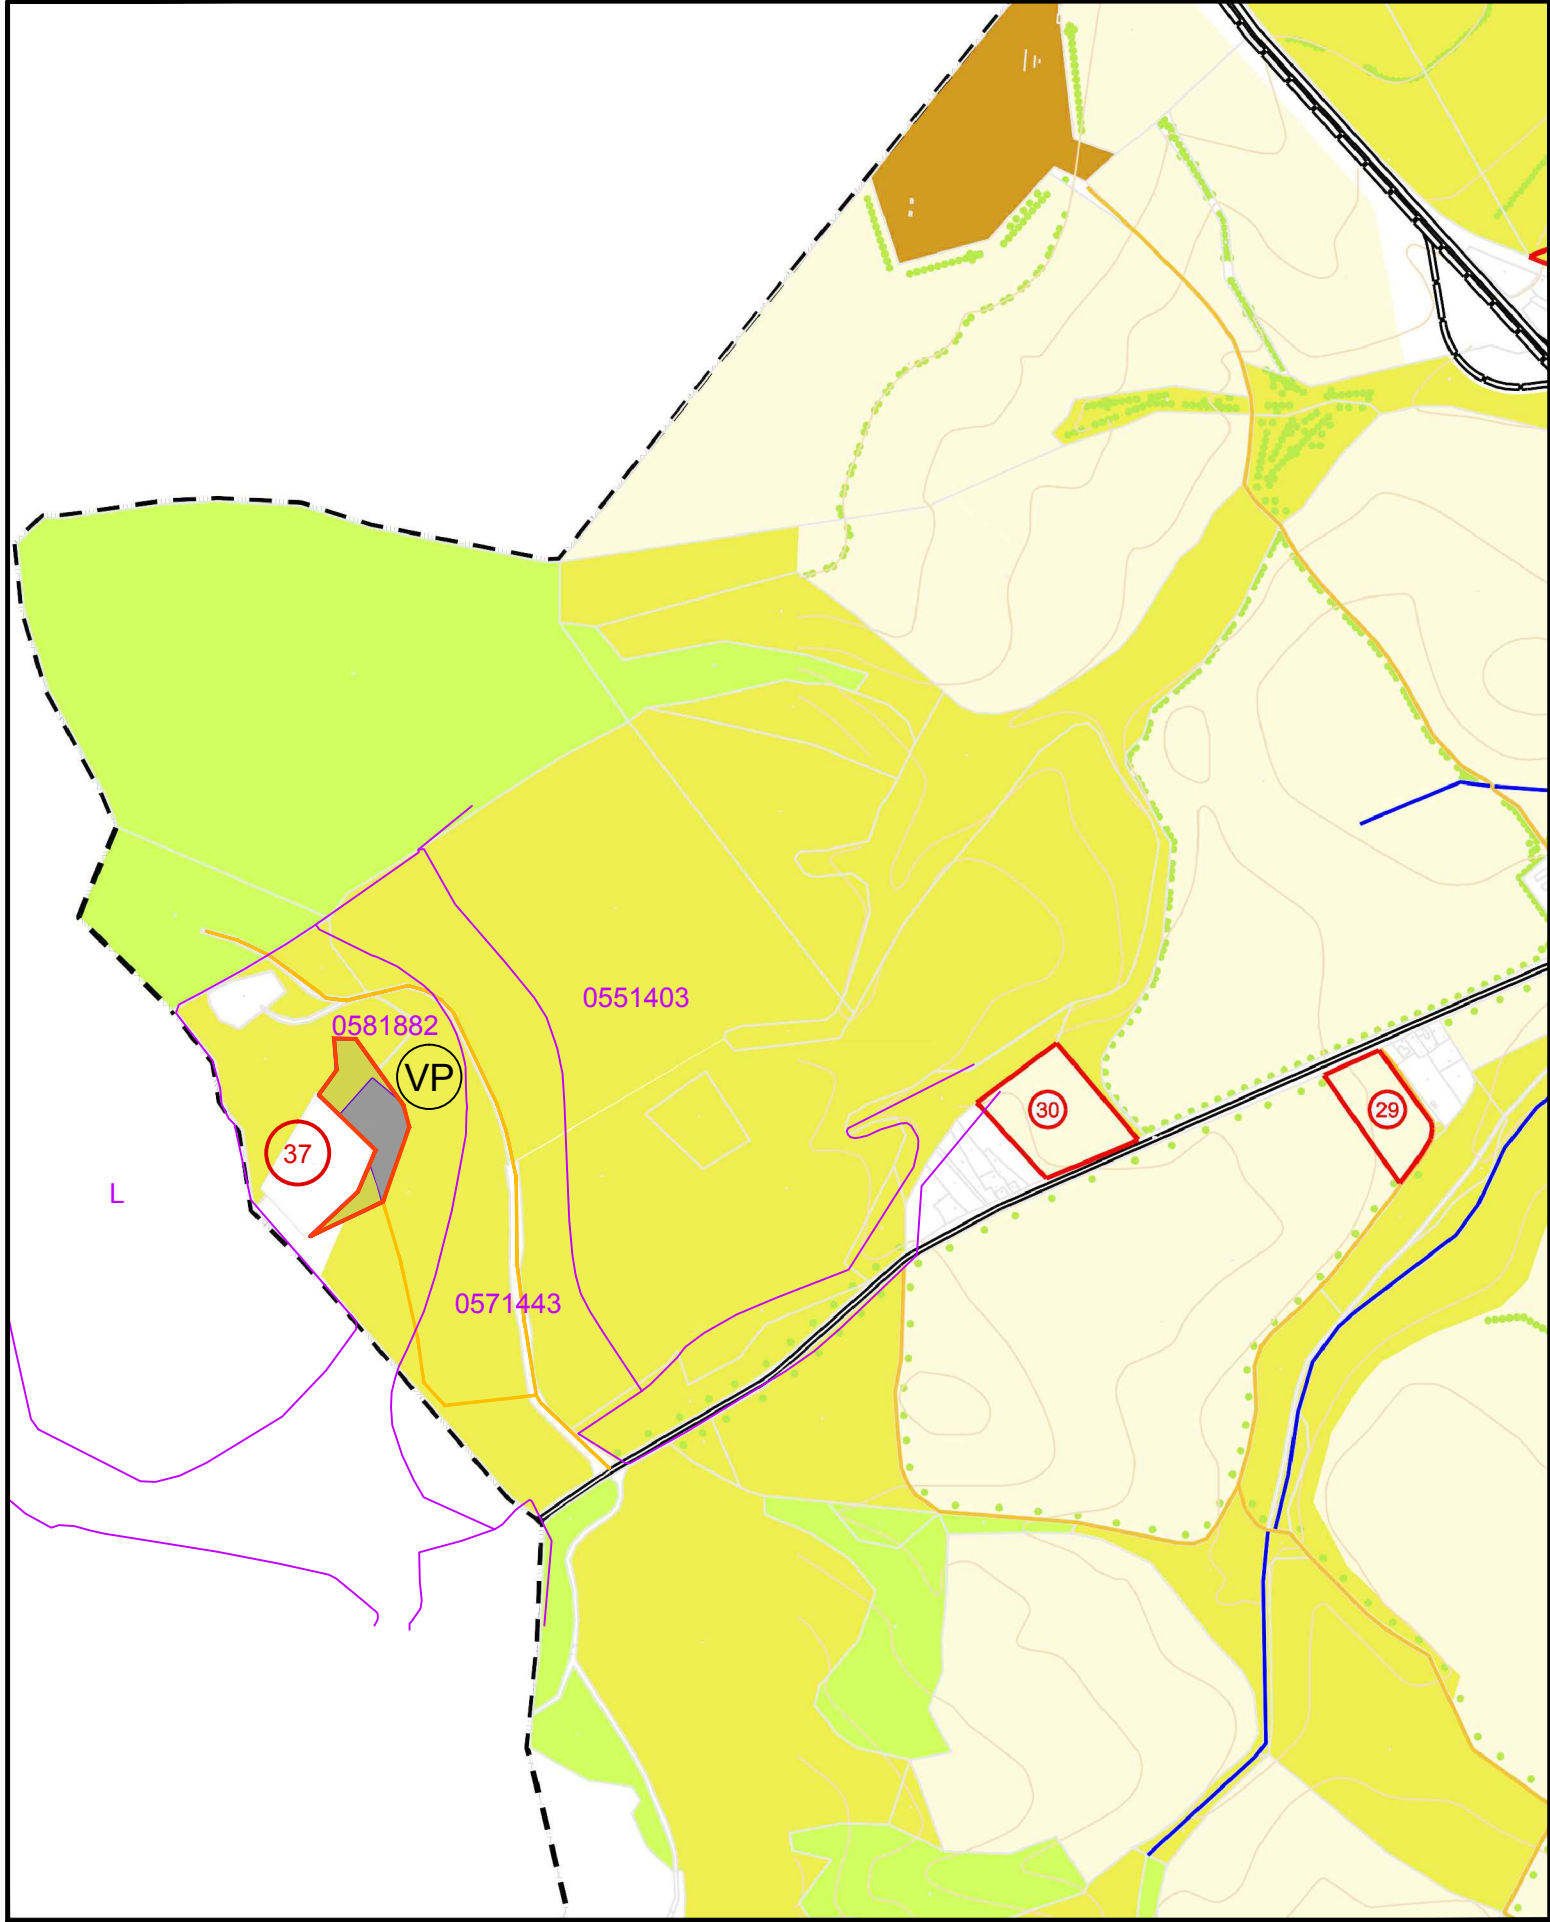

- HRANICA LOKALITY STAVEBNÉHO ZÁMERU
- ČÍSLO LOKALITY STAVEBNÉHO ZÁMERU
- FUNKČNÉ VYUŽITIE ÚZEMIA - VÝROBA PRIEMYSELNÁ
- OSTATNÉ PLOCHY
- TRVALÉ TRÁVNATÉ PORASTY
- LES
- KÓD BPEJ/SKUPINA

ČISTOPIS

OBSTARÁVATEĽ:	MESTO FIĽAKOVO
AKCIA:	ÚZMENÝ PLÁN MESTA FIĽAKOVO ZMENA A DOPLNOK č.11
ZODP. PROJEKTANT:	ING. ARCH. VLADIMÍR RAGAN
VYPRACOVAL:	ING. ARCH. VLADIMÍR RAGAN
DÁTUM:	MÁJ 2019
NÁZOV VÝKRESU:	VÝHODNOTENIE ZÁBEROV PP

Číslo výkresu:
10
MIERKA:
1:10 000