



ÚZEMNÝ PLÁN MESTA  
FIĽAKOVO  
ZMENA A DOPLNOK č.11

ŠIRŠIE VZŤAHY

	HRANICA RIEŠENÉHO ÚZEMIA
	HRANICA KATASTRÁLNEHO ÚZEMIA
	HRANICA ZASTAVANÉHO ÚZEMIA K 1.1.1990
	OCHRANNÉ PÁSMO KULTÚRNEJ PAMiatKY
	PAMiatKOVKO CHRÁNENÉ OBJEKTY
URBANIZOVANÉ ÚZEMIE	
	ZMIEŠANÉ CENTRÁLNE
	ZMIEŠANÉ MESTSKÉ
	BÝVANIE MESTSKÉ
	BÝVANIE ČISTÉ A VIDIETKE
	OBČIANSKA VYBAVENOSŤ
	ÚČELOVÁ VYBAVENOSŤ
	VÝROBA PRIEMYSELNÁ A DROBNÁ
	VÝROBA POĽNOHOSPODÁRSKA
	ŠPORT A REKREAČIA
	DOPRAVA AUTOMOBILOVÁ A TECHNICKÁ VYBAVENOSŤ
	DOPRAVA ŽELEZNIČNÁ
	VEREJNÁ ZELEN - PARKOVÁ ÚPRAVA
	LESTOPARK
	CINTORIN
	HOSPODÁRSKA ZELEN
	IZOLAČNÁ ZELEN
FUNKČNÉ PLOCHY KRAJINNEJ ŠTRUKTÚRY ÚZEMIA	
	LESNÝ PORAST
	ORNÁ PÓDA
	TRVALÉ TRÁVNE PORASTY
	VÝZNAMNÁ GENOFONDOVÁ PLOCHA
	PRIRODNÁ ZÓNA
	ZMIEŠANÁ ZÓNA
	LINIOVÁ ZELEN OKOLO CIEST
	STROMOVÁ A KRÍKOVÁ EKOSTABILIZUJÚCA ZELEN
	PROTIEROZNA EKOSTABILIZUJÚCA ZELEN
	HYDROKORIDOR
	DOBÝVACÍ PRIESTOR
LINIOVÉ A BODOVÉ STAVBY TECHNICKÉJ INFRAŠTRUKTÚRY	
	CESTA I. TRIEDY 1/71 - RYCHLOSTNÁ CESTA
	CESTA II. TRIEDY A ZBERNÁ KOMUNIKÁCIA B2
	CESTA III. TRIEDY A ZBERNÁ KOMUNIKÁCIA B3
	OBSLUŽNÉ KOMUNIKÁCIE
	ÚČELOVÉ KOMUNIKÁCIE
	HLAVNÉ PEŠIE KOMUNIKÁCIE A PRIESTRANSTVÁ
	ŽELEZNIČNÁ TRAŤ HLAVNÁ DVOJKOLAJNÁ ELEKTRIFIKOVANÁ
	ŽELEZNIČNÁ VLEČKA
	PROTIHLUKOVÁ BARIÉRA
	OCHRANNÉ PÁSMO DOPRAVNÝCH ZARIADENÍ
	VEREJNÉ PARKOVISKO
	ČERPACIA STANICA POHONNÝCH HMŔ
	ŽELEZNIČNÁ STANICA
	ŽELEZNIČNÁ ZASTÁVKA
	VODNÉ TOKY OTVORENÉ, ZAKRYTÉ
	VODOJEM PODZEMNÝ
	VODOJEM VEŽOVÝ
	PRIVODNÉ POTRUBIE SKUPINOVÉHO VODOVODU
	ZÁSOBNÉ POTRUBIE
	ZÁSOBNÉ POTRUBIE ÚŽITKOVEJ VODY
	PRIRODNÝ ZDROJ MINERÁLNEJ STOLOVEJ VODY
	OCHRANNÉ PÁSMO I. STUPŇA
	OCHRANNÉ PÁSMO II. STUPŇA
	MESTSKÁ ČISTIAREŇ ODPADOVÝCH VÔD
	Malá ČISTIAREŇ ODPADOVÝCH VÔD
	PRIEMYSELNÁ ČISTIAREŇ ODPADOVÝCH VÔD
	ELEKTRICKÉ VEDENIE 400 kV
	ELEKTRICKÉ VEDENIE 110 kV
	TRANSFORMOVNÁ 110 / 22 kV
	PLYNOVOD
	REGULAČNÁ STANICA PLYNU
	ODSEKOVNÉ SYSTÉMY

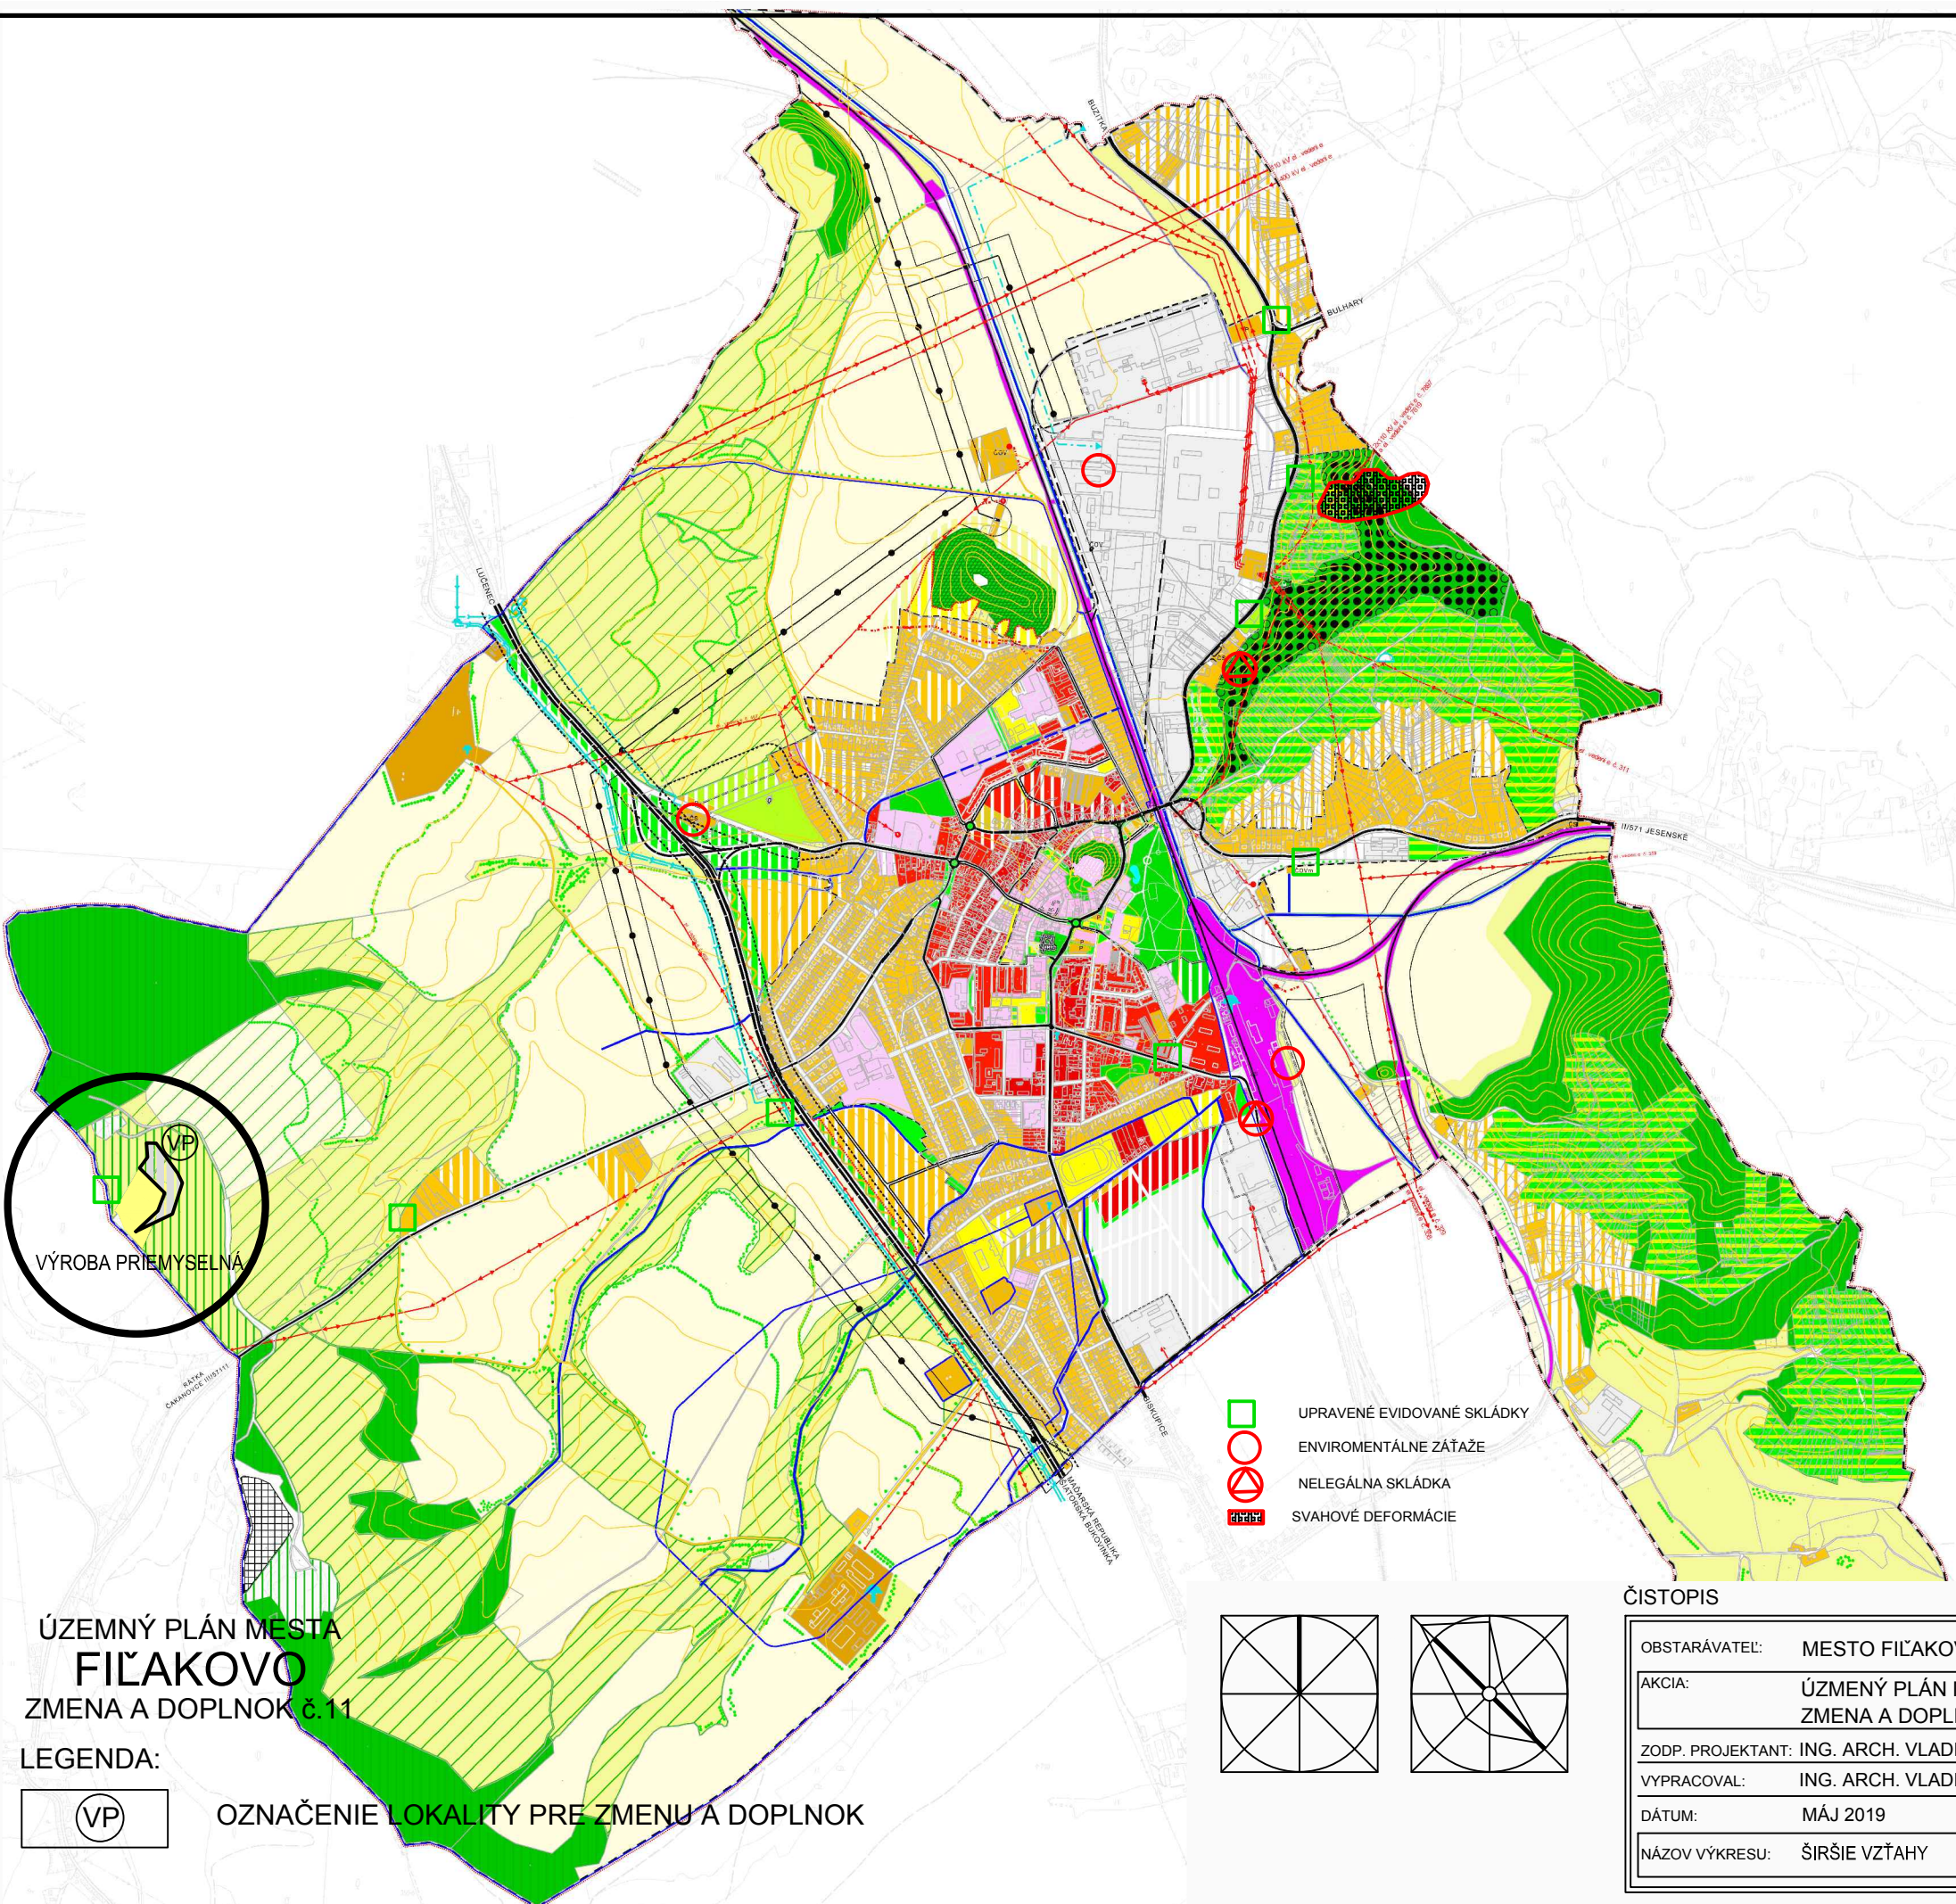

- UPRAVENÉ EVIDOVANÉ SKLÁDKY
- ENVIROMENTÁLNE ZÁŤAŽE
- NELEGÁLNA SKLÁDKA
- SVAHOVÉ DEFORMÁCIE

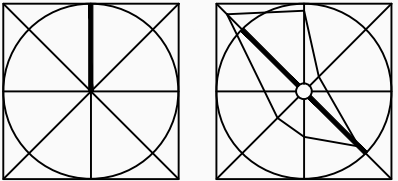

ÚZEMNÝ PLÁN MESTA  
**FIĽAKOVO**  
ZMENA A DOPLNOK č.11

LEGENDA:

OZNAČENIE LOKALITY PRE ZMENU A DOPLNOK

ČISTOPIS	
OBSTARÁVATEL:	MESTO FIĽAKOVO
AKCIA:	ÚZEMNÝ PLÁN MESTA FIĽAKOVO ZMENA A DOPLNOK č.11
ZODP. PROJEKTANT:	ING. ARCH. VLADIMÍR RAGAN
VYPRACOVAL:	ING. ARCH. VLADIMÍR RAGAN
DÁTUM:	MÁJ 2019
NÁZOV VÝKRESU:	ŠIRŠIE VZŤAHY

Číslo  
výkresu:

**1**

MIERKA:

1:20 000