





# ÚZEMNÝ PLÁN MESTA FILÁKOVO

ZMENA A DOPLNOK č. 9  
KOMPLEXNÝ URBANISTICKÝ NÁVRH  
A KRAJINNÁ ŠTRUKTÚRA

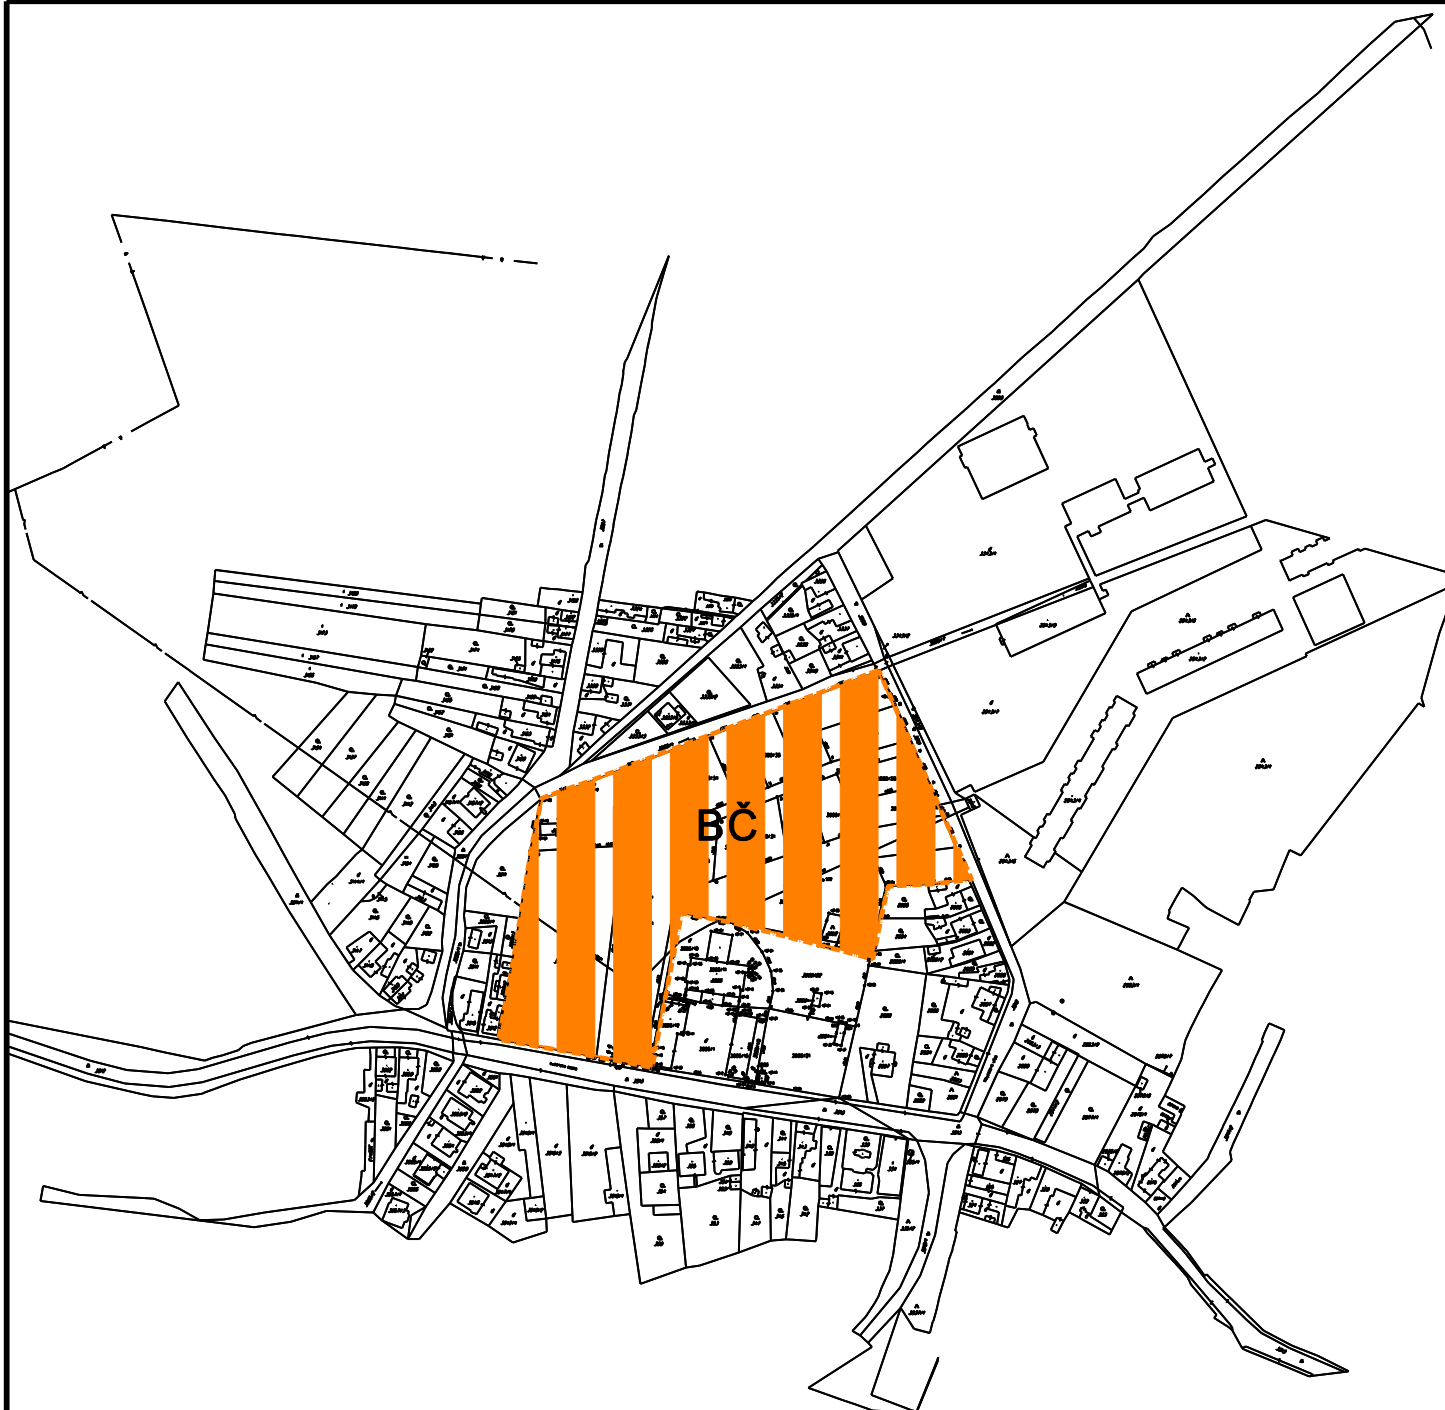

Náložka na výkres č. 5 "Komplexný urbanistický návrh", ktorá dokumentuje návrh na zmenu a doplnok č. 9  
funkčného využitia Územného plánu mesta Filákov pre funkciu bývanie čisté - BČ  
Júl 2016

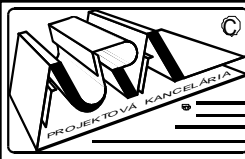 Obstarávateľ dokumentácie Mesto Filákov	KOMPLEXNÝ URBANISTICKÝ NÁVRH A KRAJINNÁ ŠTRUKTÚRA		Číslo výkresu:  <b>5</b>
	Autor dokumentácie: Zodpovedný odborný projektant	Ing.arch. Jozef Dižka Ing.arch. Jozef Dižka	
	Dátum: Júl 2016	Mierka: 1 : 10000	