


LEGENDA:

JP1,5–Zachytávacia tyč 1,5m  
DJ4h–Držiak zvodovej tyče horný  
DJ4d–Držiak zvodovej tyče dolný  
OS01–Horná ochranná strieška  
OS07–Horná ochranná strieška  
SU01–Svoroka k uzemňovacej tyči  
SS–Svoroka spojovacia  
SK–Svoroka krížová  
SP1–Svoroka pripájacia pre spojenie kovových súčiastok  
SO–Svoroka pre pripojenie odkvapových rúr  
OU–Ochranný uholník  
DUz–Držiak ochranného uholníka  
SZ–Skúšobná svorka  
SUB–Svoroka univerzálna B  
ZT2–Zemniaca tyč 2m  
Zberný vodič–FeZn8 vr. držiakov /po streche, ku SZ/  
Zvodový vodič–FeZn10 vr. držiakov /od SZ k zemnicu/

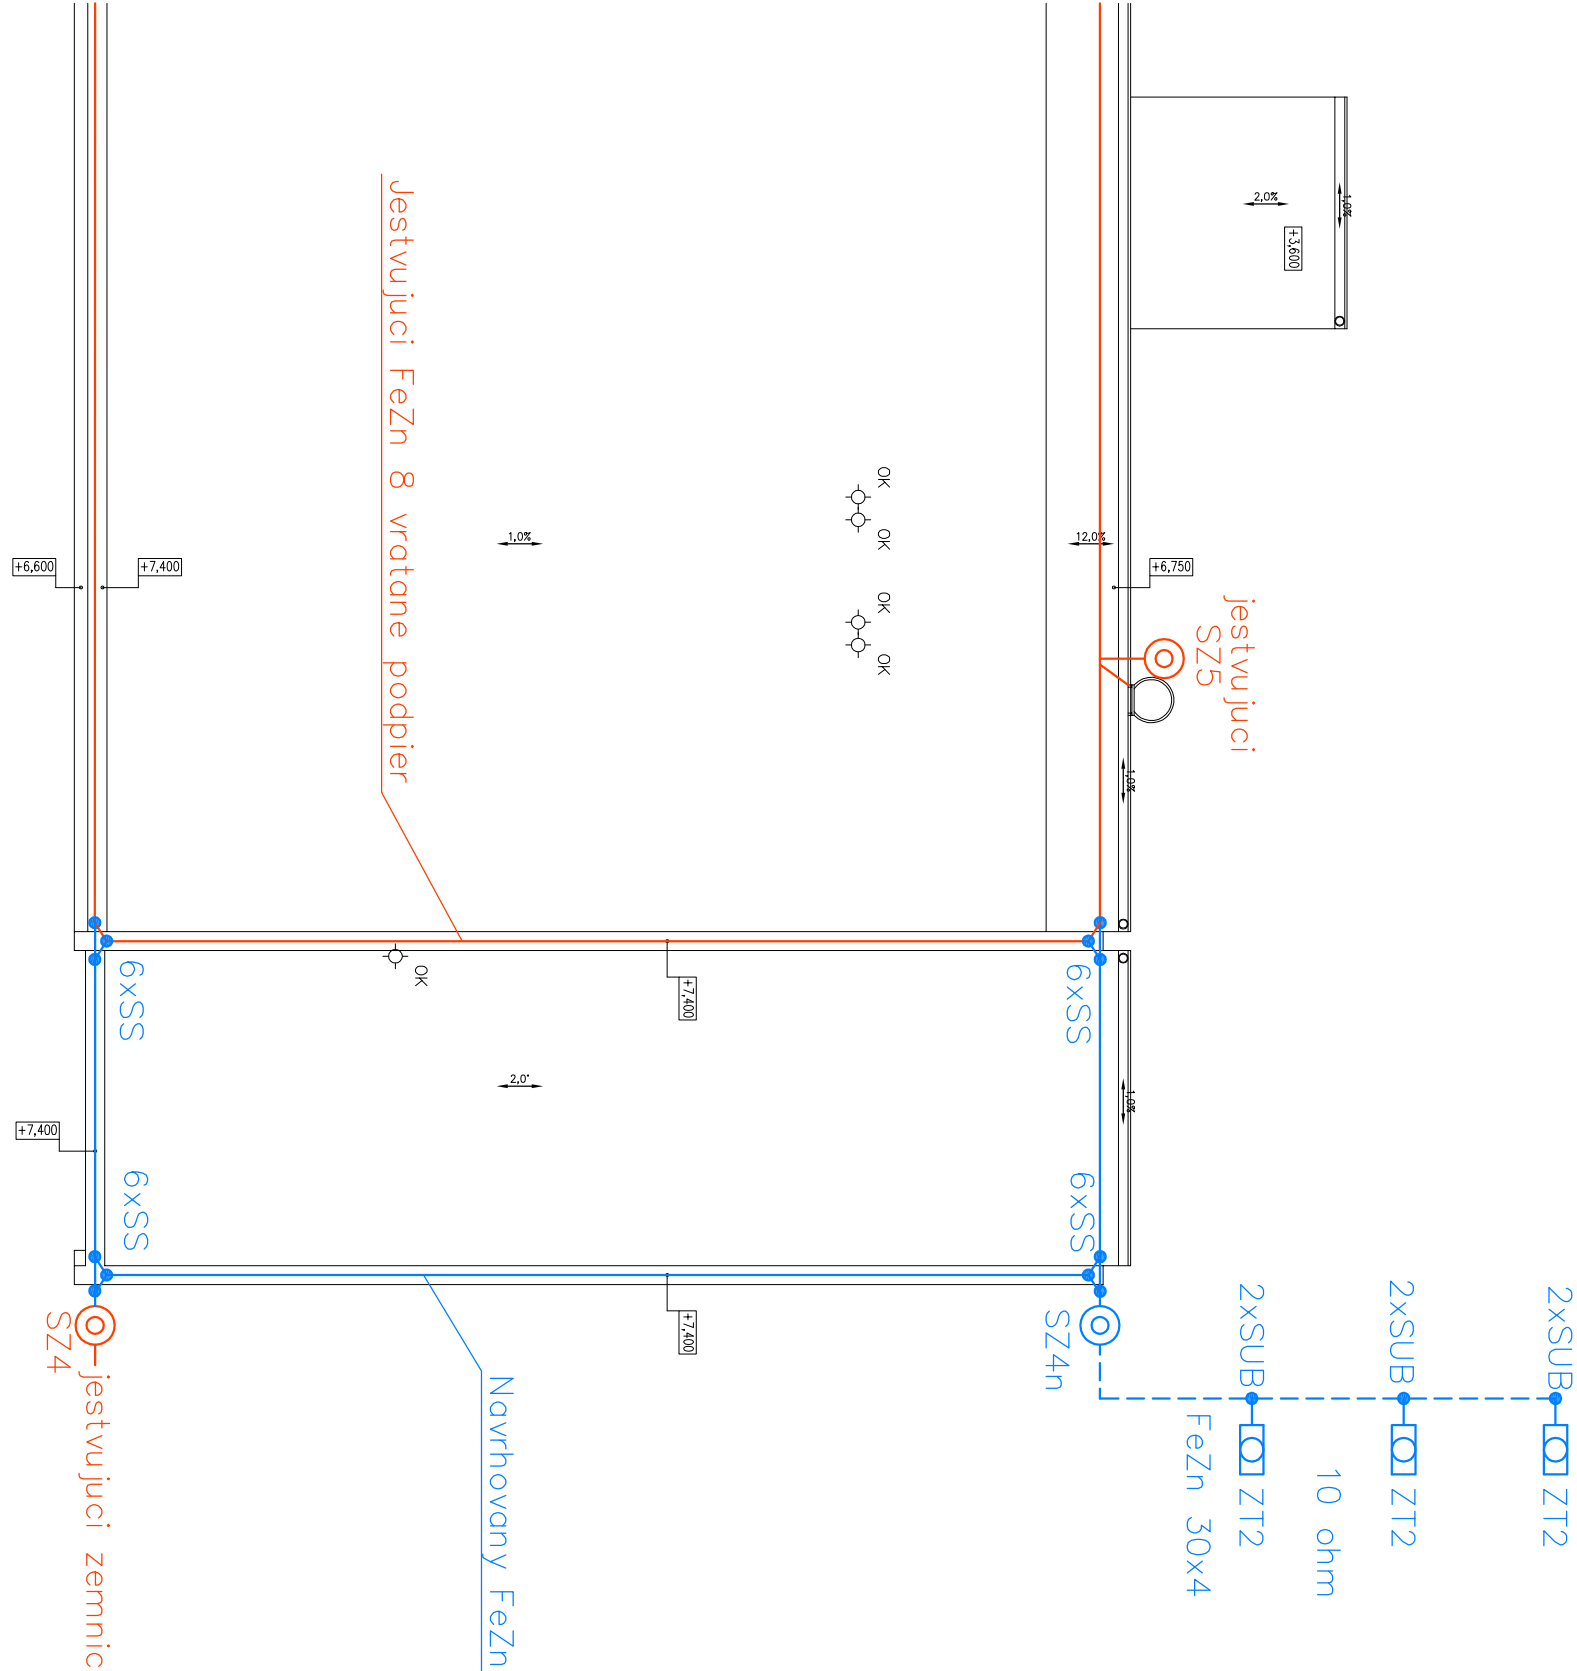

AUTOR:		ZODP.PROJEKT.:		VYPRACOVAL:		KRESLIL:	
ING. PETER MACHAVA		ING. JAMNICKÝ		ING. JAMNICKÝ		ING. JAMNICKÝ	
ING. ZSOLT ZSÉLYI							
ING. PETER MÁJ							
INVESTOR: MESTO FILAKOVO, RADNIČNÁ 25, 986 01 FILAKOVO							
STAVBA:							
NADŠŤAVBA A REKONŠTRUKCIA ČASŤI MŠ VO FILAKOVE							
ROZŠÍRENIE KAPACITY MATERSKÁ ŠKOLA-OVODA							
DAXNEROVA 15, 986 01 FILAKOVO, P. č.: 2618/1, 2618/2							
OBSAH:		MIERKA:		Č. VÝKR.:			
Ochrana pred bleskom		1:100		E2			