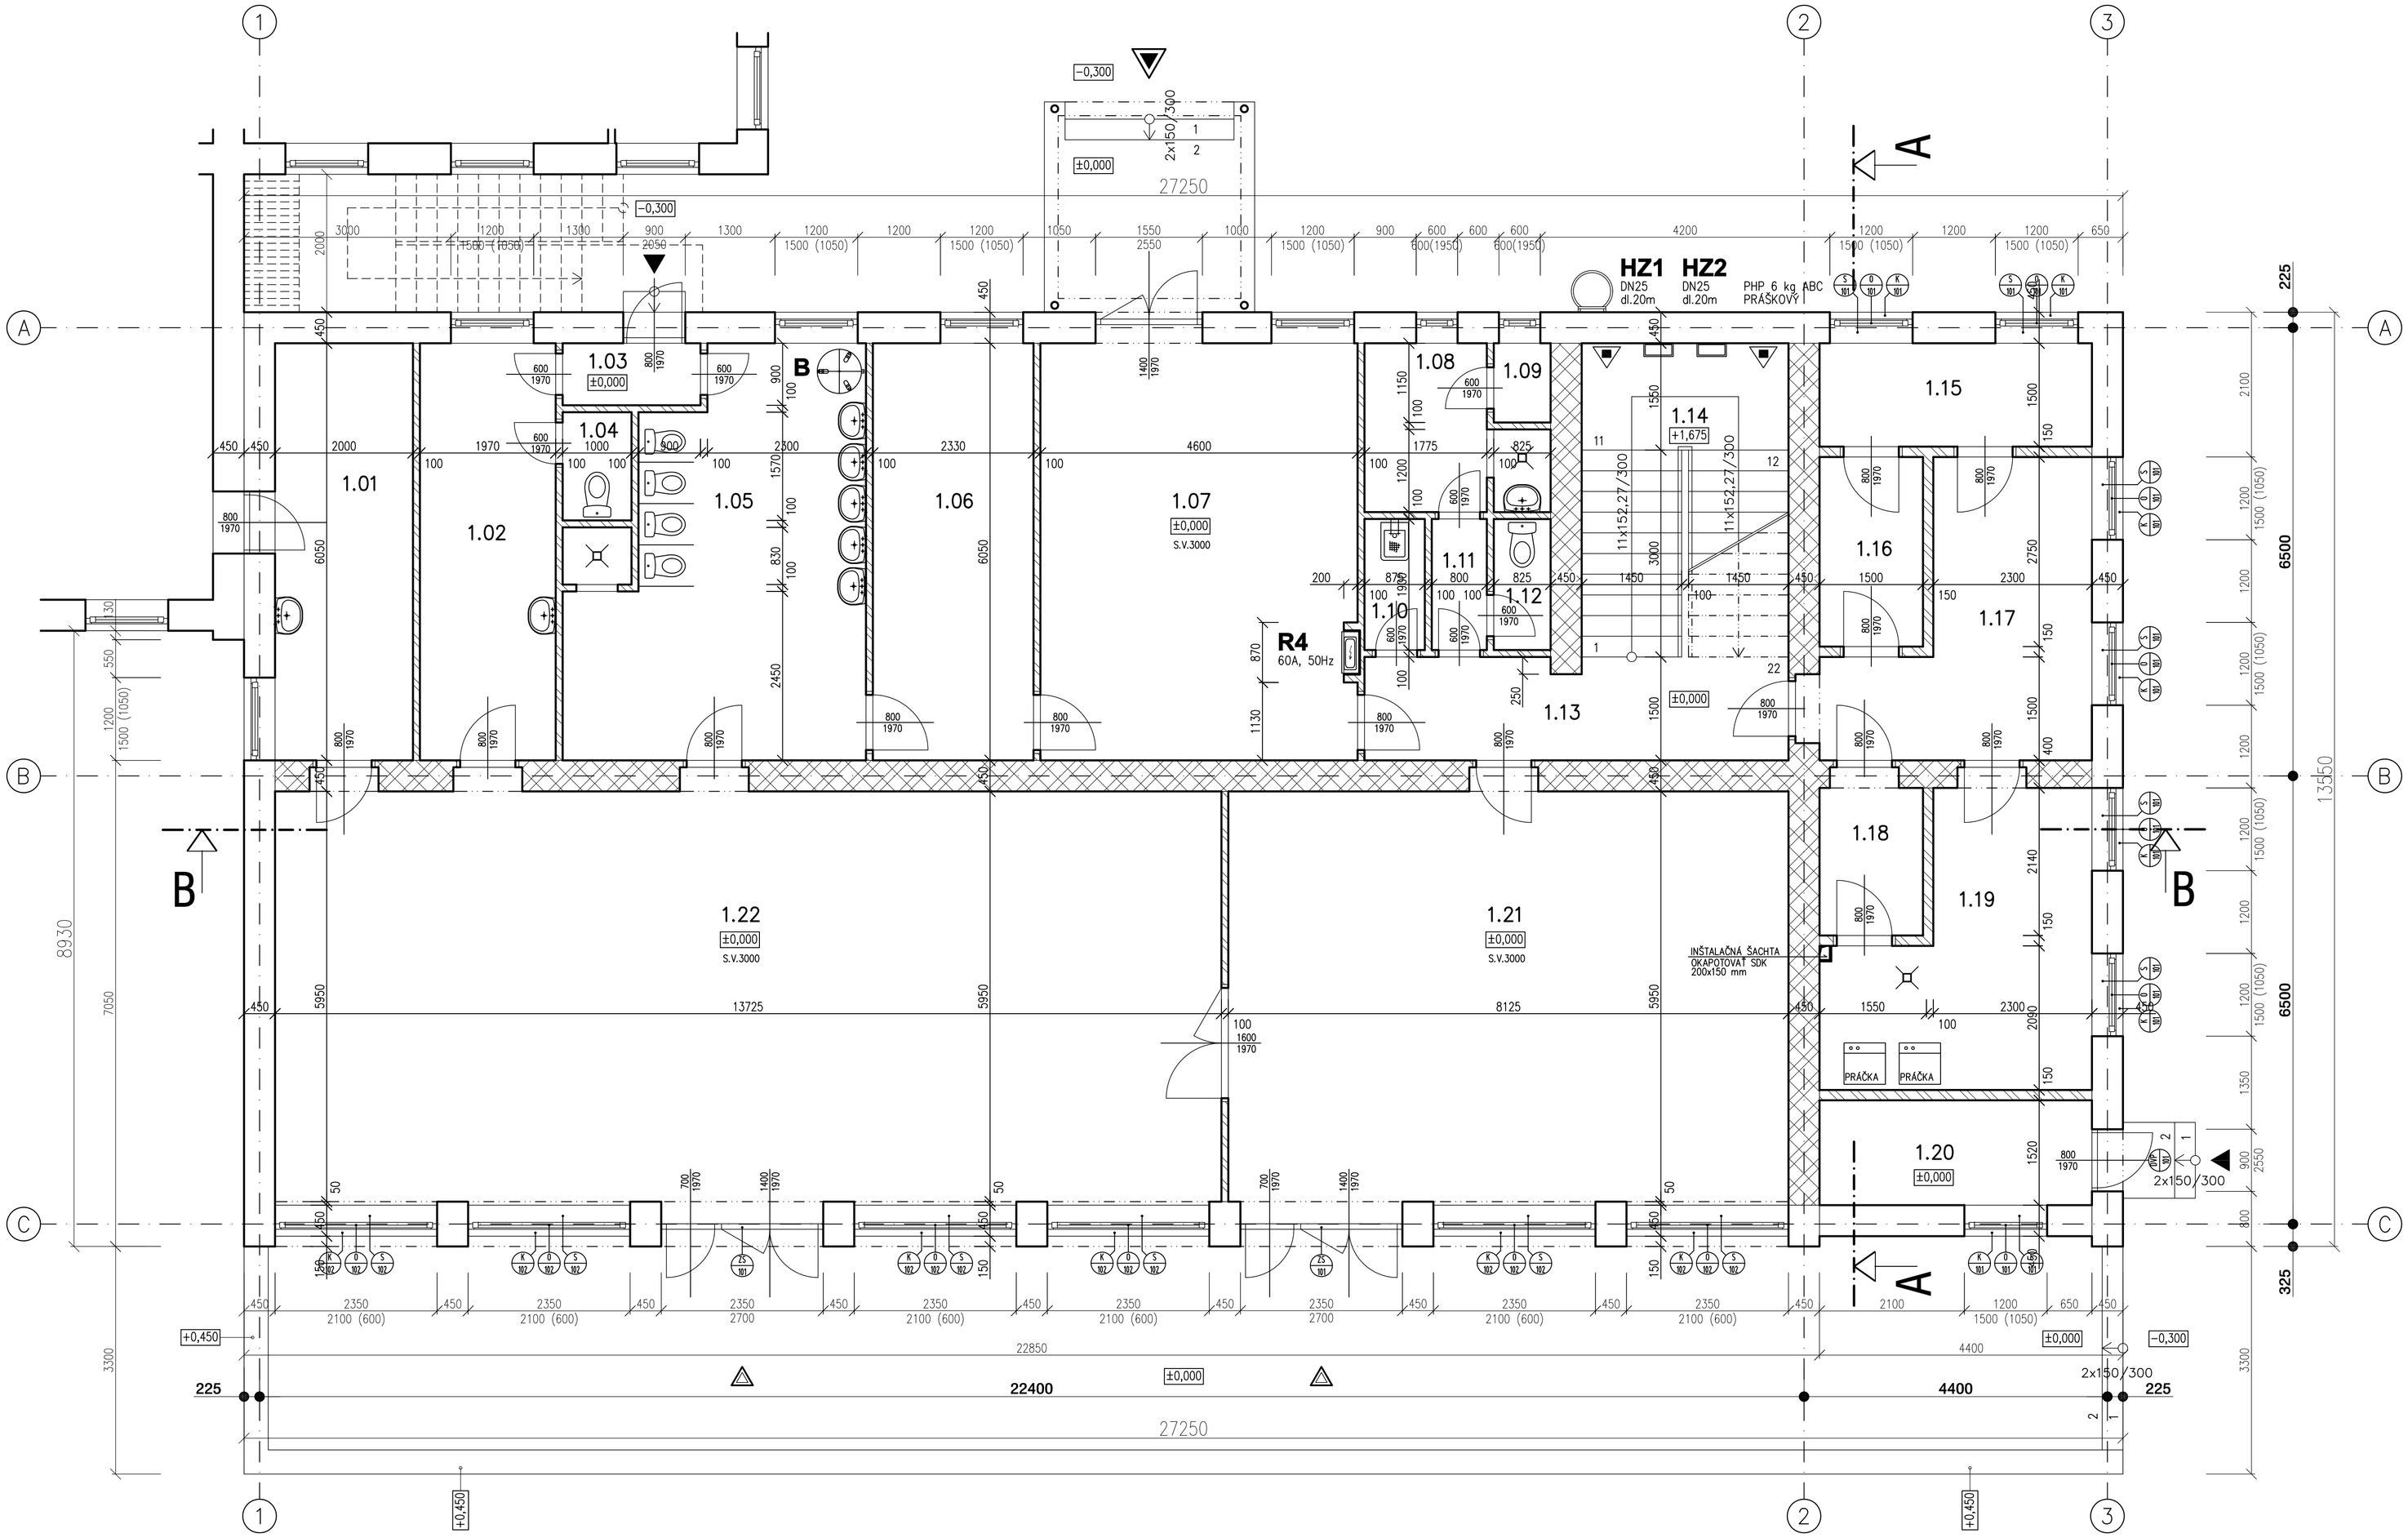

LEGENDA MATERIÁLOV

– PÔVODNÉ KONŠTRUKCIE :

OBVODOVÉ STENY hr. 450 AŽ 650 mm S PEVNOSŤOU STREDNOU OD 1,0 DO 2,0 MPa Z PÁLENÝCH TEHÁL NA MALTU MV 1,0 MPa

VNÚTORNÉ NOSNÉ STENY hr. 400 AŽ 450 mm S PEVNOSŤOU STREDNOU OD 1,0 DO 2,0 MPa Z PÁLENÝCH TEHÁL NA MALTU MV 1,0 MPa

VNÚTORNÉ DELIACE STENY hr. 100 AŽ 150 mm S PEVNOSŤOU STREDNOU OD 1,0 DO 2,0 MPa Z PÁLENÝCH TEHÁL NA MALTU MV 1,0 MPa

– NOVÉ KONŠTRUKCIE :

JEDNODUCHÁ, 1x OPLÁŠTENÁ SADROKARTÓNOVÁ ŠACHTA Z POZINKOVANÉHO PLECHU UW, CW PROFILOV A Z IMPREGNOVANÉHO SADROKARTÓNU hr. 12,5 mm fi. RIGIPS

LEGENDA

HLAVNÝ VSTUP DO BUDOVY

VSTUP NA TERASU

VEDLAJŠÍ VSTUP DO BUDOVY

LEGENDA MIESTNOSTÍ 1.NP

ČÍSLO MIESTNOSTI	NÁZOV MIESTNOSTI	PLOCHA (m2)	POVRCHOVÁ ÚPRAVA – PODLAHA – POVRCH	PODLAHA – OZN.	PODLAHA – SOKEL	STENY – OMIETKA	STENY – POVRCH	POZNÁMKY
SO–01 NADSTAVBA A REKONŠTRUKCIA ČASTI MŠ VO FILAKOVE								
1.01	VÝDAJŇA	12.10	KERAMICKÁ DLAŽBA	P2	KERAMICKÝ SOKEL	VÁPENNO–CEMENTOVÁ		KERAMICKÝ OBKLAD 2000 mm
1.02	ZÁZEMIE PRE PERSONÁL	11.92	PVC POVLAK	P3	PVC SOKEL	VÁPENNO–CEMENTOVÁ		
1.03	ZÁDVERIE	1.80	PVC POVLAK	P3	PVC SOKEL	VÁPENNO–CEMENTOVÁ		
1.04	WC PRE PERSONÁL	1.57	KERAMICKÁ DLAŽBA	P2	KERAMICKÝ SOKEL	VÁPENNO–CEMENTOVÁ		NÚTENÉ OSVETLENIE A VETRANIE
1.05	SOCIÁLNY BLOK	22.49	KERAMICKÁ DLAŽBA	P2	KERAMICKÝ SOKEL	VÁPENNO–CEMENTOVÁ		KERAMICKÝ OBKLAD 2000 mm
1.06	ŠATŇA	14.10	PVC POVLAK	P3	PVC SOKEL	VÁPENNO–CEMENTOVÁ		
1.07	ZÁDVERIE	27.66	PVC POVLAK	P3	PVC SOKEL	VÁPENNO–CEMENTOVÁ		
1.08	ZÁZEMIE PRE PERSONÁL	5.34	PVC POVLAK	P3	PVC SOKEL	VÁPENNO–CEMENTOVÁ		
1.09	ZÁZEMIE PRE PERSONÁL	0.95	PVC POVLAK	P3	PVC SOKEL	VÁPENNO–CEMENTOVÁ		
1.10	MIESTNOSŤ PRE UPRATOVAČKU	1.66	KERAMICKÁ DLAŽBA	P2	KERAMICKÝ SOKEL	VÁPENNO–CEMENTOVÁ		NÚTENÉ OSVETLENIE A VETRANIE
1.11	CHODBA	1.52	PVC POVLAK	P3	PVC SOKEL	VÁPENNO–CEMENTOVÁ		NÚTENÉ OSVETLENIE A VETRANIE
1.12	WC PRE PERSONÁL	1.57	KERAMICKÁ DLAŽBA	P2	KERAMICKÝ SOKEL	VÁPENNO–CEMENTOVÁ		NÚTENÉ OSVETLENIE A VETRANIE
1.13	CHODBA	13.76	PVC POVLAK	P3	PVC SOKEL	VÁPENNO–CEMENTOVÁ		
1.14	SCHODISKO	13.35	PVC POVLAK	P3	PVC SOKEL	VÁPENNO–CEMENTOVÁ		
1.15	PRÁČOVŇA	5.93	KERAMICKÁ DLAŽBA	P2	KERAMICKÝ SOKEL	VÁPENNO–CEMENTOVÁ		
1.16	PRÁČOVŇA	4.13	KERAMICKÁ DLAŽBA	P2	KERAMICKÝ SOKEL	VÁPENNO–CEMENTOVÁ		NÚTENÉ OSVETLENIE A VETRANIE
1.17	PRÁČOVŇA	12.60	KERAMICKÁ DLAŽBA	P2	KERAMICKÝ SOKEL	VÁPENNO–CEMENTOVÁ		
1.18	PRÁČOVŇA	3.21	KERAMICKÁ DLAŽBA	P2	KERAMICKÝ SOKEL	VÁPENNO–CEMENTOVÁ		NÚTENÉ OSVETLENIE A VETRANIE
1.19	PRÁČOVŇA	13.48	KERAMICKÁ DLAŽBA	P2	KERAMICKÝ SOKEL	VÁPENNO–CEMENTOVÁ		KERAMICKÝ OBKLAD 2000 mm
1.20	ODKLADACIA MIESTNOSŤ	6.00	PVC POVLAK	P3	PVC SOKEL	VÁPENNO–CEMENTOVÁ		
1.21	TRIEDA	49.34	KOBERCOVÝ POVLAK	P1	PVC SOKEL	VÁPENNO–CEMENTOVÁ		
1.22	TRIEDA	82.89	KOBERCOVÝ POVLAK	P1	PVC SOKEL	VÁPENNO–CEMENTOVÁ		
CELKOVÁ PODLAHOVÁ PLOCHA : 307.37 m²								
CELKOVÁ ZASTAVANÁ PLOCHA : 369.24 m²								

PRED ZAPOČATÍM STAVEBNÝCH PRÁC ROZMERY NA STAVBE SKONTROLOVAŤ !!!

PROJEKTOVÁ DOKUMENTÁCIA JE SÚČASŤOU ARCHITEKTONICKÉHO DIELA A PODLIEHA ZÁKONU O AUTORSKOM PRÁVE. PREZENTOVANÉ TECHNICKÉ VÝKRESY A VŠETKY TEXTOVÉ SÚČASTI PROJEKTU DEFINUJÚ DIELO, ALEBO JEHO ČASŤ. Z TOHO TITULU JE PROJEKT DUŠEVNÝM MAJETKOM AUTORA A PRETO POUŽÍVAŤ, ROZMNOŽOVAŤ A PUBLIKOVAŤ HO MOŽNO IBA SO SÚHLASOM AUTORA.

ZMENY V PROJEKTE MOŽNO VYKONAŤ IBA S PÍSOMNÝM SÚHLASOM AUTORA !!!

±0,000 = , m n. m. (URČÍ SA V ĎALŠOM STUPNI PD)

ZODPOVEDNÝ PROJEKTANT:	AUTORI:	ZODP.PROJEKT.:	VYPRACOVAL:	KRESLIL:
PEČIATKA:		ING. PETER MACHAVA	ING. PETER MÁJ	ING. PETER MÁJ
			ING. ZSOLT ZSÉLYI	
PODPIS:	INVESTOR: MESTO FILAKOVO, RADNIČNÁ 25, 986 01 FILAKOVO		FORMÁT:	8x A4
	STAVBA: Okres: LUČENEC Obec: FILAKOVO Katastrálne územie: FILAKOVO Parcelné číslo: 2618/1, 2618/2 Súpisné číslo: 1693		DÁTUM:	02/2016
	NADSTAVBA A REKONŠTRUKCIA ČASTI MŠ VO FILAKOVE		STUPEŇ:	RP
	ROZŠÍRENIE KAPACITY MATERSKÁ ŠKOLA–ÚVODA, DAXNEROVA 15, 986 01 FILAKOVO		OBJEKT:	SO–01
			ZÁKAZKA:	2016–02–A
PROFESIA: ARCHITEKTONICKO–STAVEBNÉ RIEŠENIE	OBSAH: PÔDORYS 1.NP (±0,000) NAVRHOVANÝ STAV		MIERKA: 1:50	ČÍSLO VÝKRESU: A–002