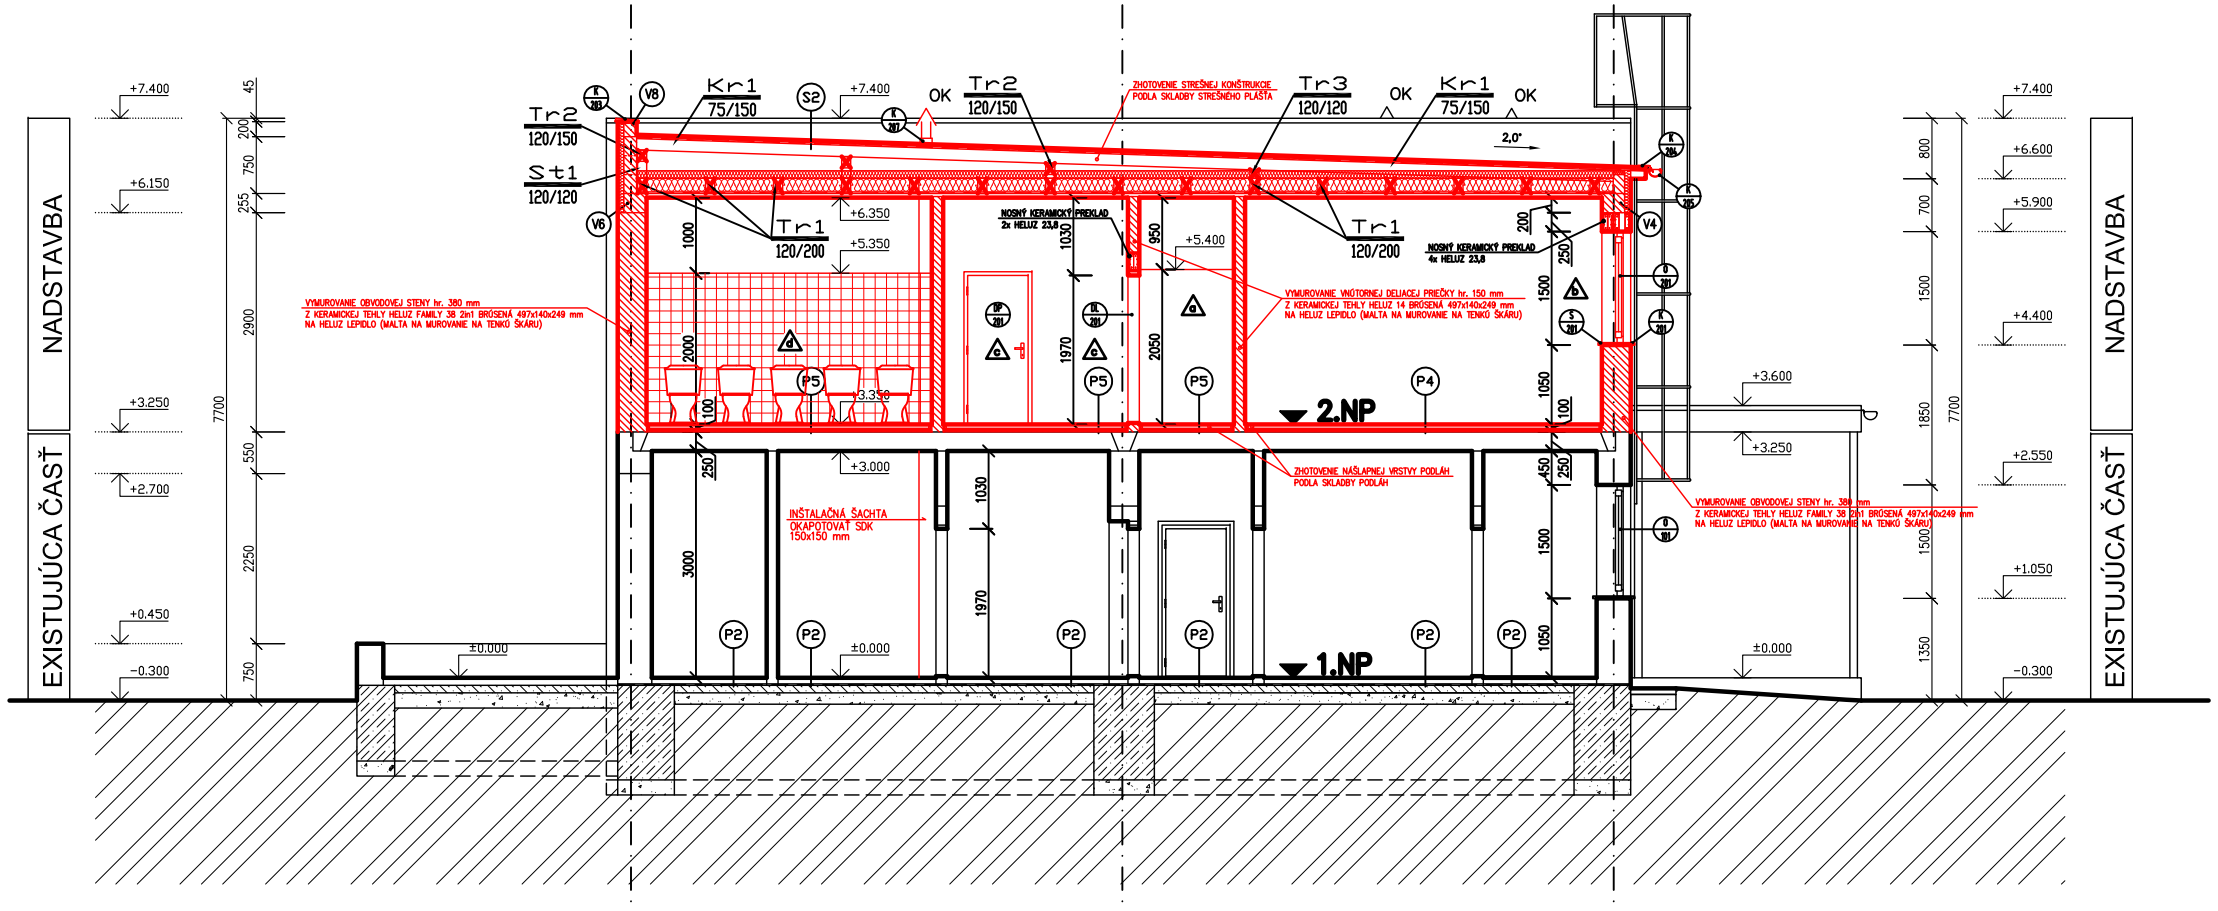

POZNÁMKY

– PÔVODNÉ MURIVO

– MUROVACIE PRÁCE

LEGENDA

a – ZABEZPEČIŤ PRED BÚRACÍMI PRÁCAMI VYTVORENIE PODPORNÝCH KONŠTRUKCII NA PODCHYTENIE A ZABEZPEČENIE STABILITY EXISTUJÚCICH KONŠTRUKCII PODLA STATICKÉHO POSUDKU

b – OSADENIE PLASTOVÝCH OKIEN S PARAPETNOU DOSKOU

c – OSADENIE INTERIÉROVÝCH DVIER S DREVENOU ZÁRUBŇOU

d – MONTÁŽ ZARIAĎOVACÍCH PREDMETOV (WC, UMÝVADLO)

PRED ZAPOČATÍM STAVEBNÝCH PRÁC ROZMERY NA STAVBE SKONTROLOVAŤ !!!

PROJEKTOVÁ DOKUMENTÁCIA JE SÚČASTOU ARCHITEKTONICKÉHO DIELA A PODLIEHA ZÁKONU O AUTORSKOM PRÁVE. PREZENTOVANÉ TECHNICKÉ VÝKRESY A VŠETKY TEXTOVÉ SÚČASTI PROJEKTU DEFINUJÚ DIELO, ALEBO JEHO ČASŤ. Z TOHO TITULU JE PROJEKT DUŠEVNÝM MAJETKOM AUTORA A PRETO POUŽÍVAŤ, ROZMNOŽOVAŤ A PUBLIKOVAŤ HO MOŽNO IBA SO SÚHLASOM AUTORA.

ZMENY V PROJEKTE MOŽNO VYKONAŤ IBA S PÍSOMNÝM SÚHLASOM AUTORA !!!

±0,000 = , m n. m. (URČÍ SA V ĎALŠOM STUPNI PD)

ZODPOVEDNÝ PROJEKTANT:	AUTORI:	ZODP.PROJEKT.:	VYPRACOVALI:	KRESLILI:		
PEČIATKA:		ING. PETER MACHAVA	ING. PETER MÁJ	ING. PETER MÁJ		
			ING. ZSOLT ZSÉLYI			
	INVESTOR: MESTO FILAKOVO, RADNIČNÁ 25, 986 01 FILAKOVO				FORMÁT:	2x A4
	STAVBA: Okres: LUČENEC Obec: FILAKOVO Katastrálne územie: FILAKOVO Parcelné číslo: 2618/1, 2618/2 Súpisné číslo: 1693 **NADSTAVBA A REKONŠTRUKCIA ČASTI MŠ VO FILAKOVE** ROZŠÍRENIE KAPACITY MATERSKÁ ŠKOLA-ÓVODA, DAXNEROVA 15, 986 01 FILAKOVO				DÁTUM:	02/2016
					STUPEŇ:	RP
					OBJEKT:	SO-01
					ZÁKAZKA:	2016-02-A
PODPIS:						
PROFESIA: ARCHITEKTONICKO-STAVEBNÉ RIEŠENIE	OBSAH: PRIEČNY REZ A–A *ADAPTAČNÝ VÝKRES – MUROVACIE PRÁCE*				MIERKA: 1:100	ČÍSLO VÝKRESU: A-010-2

ČÍSLO PARÉ: