

Pozdĺžny profil: ZP– (1) M 1:1000/100
Rozsah: km 0,00000 – km 0,11950

DRUH POZEMKOV
ÚZEM. EVIDENČ. JEDNOTKA
OKRES:
KRAJ:

ZASTAVANÁ PLOCHA A NÁDVORIE
FILAKOVO
LUČENEC
BANSKOBYSSTRICKÝ

SKLONOVÉ POMERY


KÓTY NIVELETY

KÓTY TERÉNU


POROVNÁVACIA ROVINA

STANIČENIE v km

SMEROVÉ POMERY

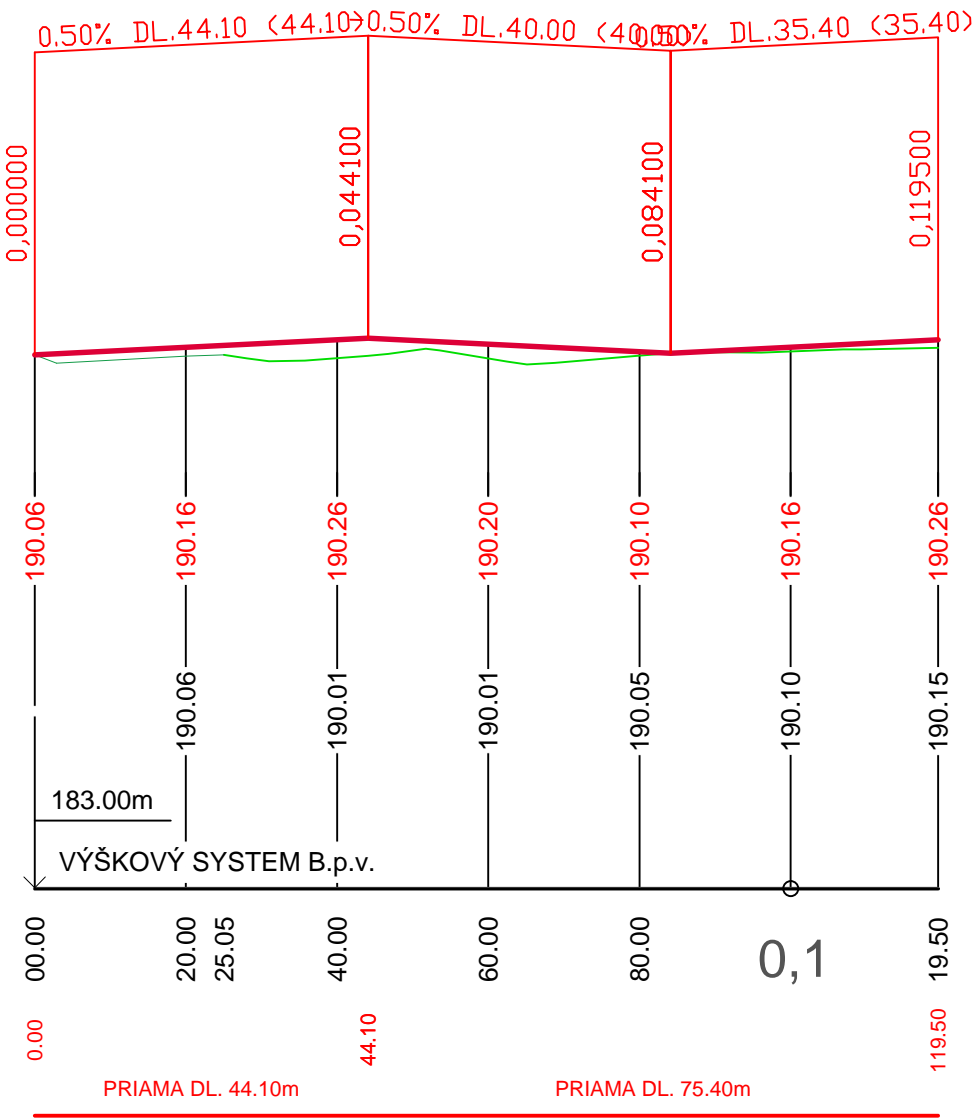

103-00

Súradnicový systém :		Výškový systém :		
Dokumentácia je duševným majetkom spoločnosti PRODOSING s.r.o.. Akékoľvek rozmnožovanie jej časti alebo celku, alebo využitie riešenia tretími osobami je povolené len s písomným súhlasom.				
Subject to law this document is a company PRODOSING Ltd. secret and it may not be reproduced, or made public, as a whole or in parts by any person to other parties, or to competitors without specific written authorization of the management of PRODOSING Ltd.				
PROJEKTOVAL :	ING. ĽUBOŠ MAŠLEJ		AUTORIZAČNÁ PEČIATKA A PODPIS:	
VYPRACOVAL :	ING. ĽUBOŠ MAŠLEJ			
KONTROLOVAL :	ING. MILAN DREVENÁK			
ZODP. PROJEKTANT :	ING. ANDREJ JACKANIN			
OBSTARAVATEĽ : Mesto FILAKOVO, Radničná 25, 986 01 Filakovo				
KRAJ : BANSKOBYSSTRICKÝ		OKRES STAVBY : LUČENEC		
MIESTO STAVBY : par.č. 2943/6		KATAST. ÚZEMIE : FILAKOVO		
STAVBA : NÁVRH VEREJNÉHO PARKOVISKA NA FARSKEJ LÚKE			stupeň : DRS	formát : 2xA4
			dátum : 06/2017	číslo zák. : M166/05/17
OBJEKT : SO 103-00 PARKOVISKO			mierka : 1:1000/100	arch. číslo : M166/17
			číslo prílohy : 04	číslo súpravy :
PRÍLOHA : POZDĽŽNY PROFIL				