








ÚZEMNÝ PLÁN MESTA **FILÁKOVO** ZMENY A DOPLNKY Č.12

LEGENDA ZMIEN A DOPLNKOV Č. 12

-  HRANICA LOKALITY ZÁBERU PP
-  OZNAČENIE LOKALITY ZÁBERU PP
-  KÓD BPEJ
-  ORNÁ PÔDA A TRVALÉ TRÁVNE PORASTY

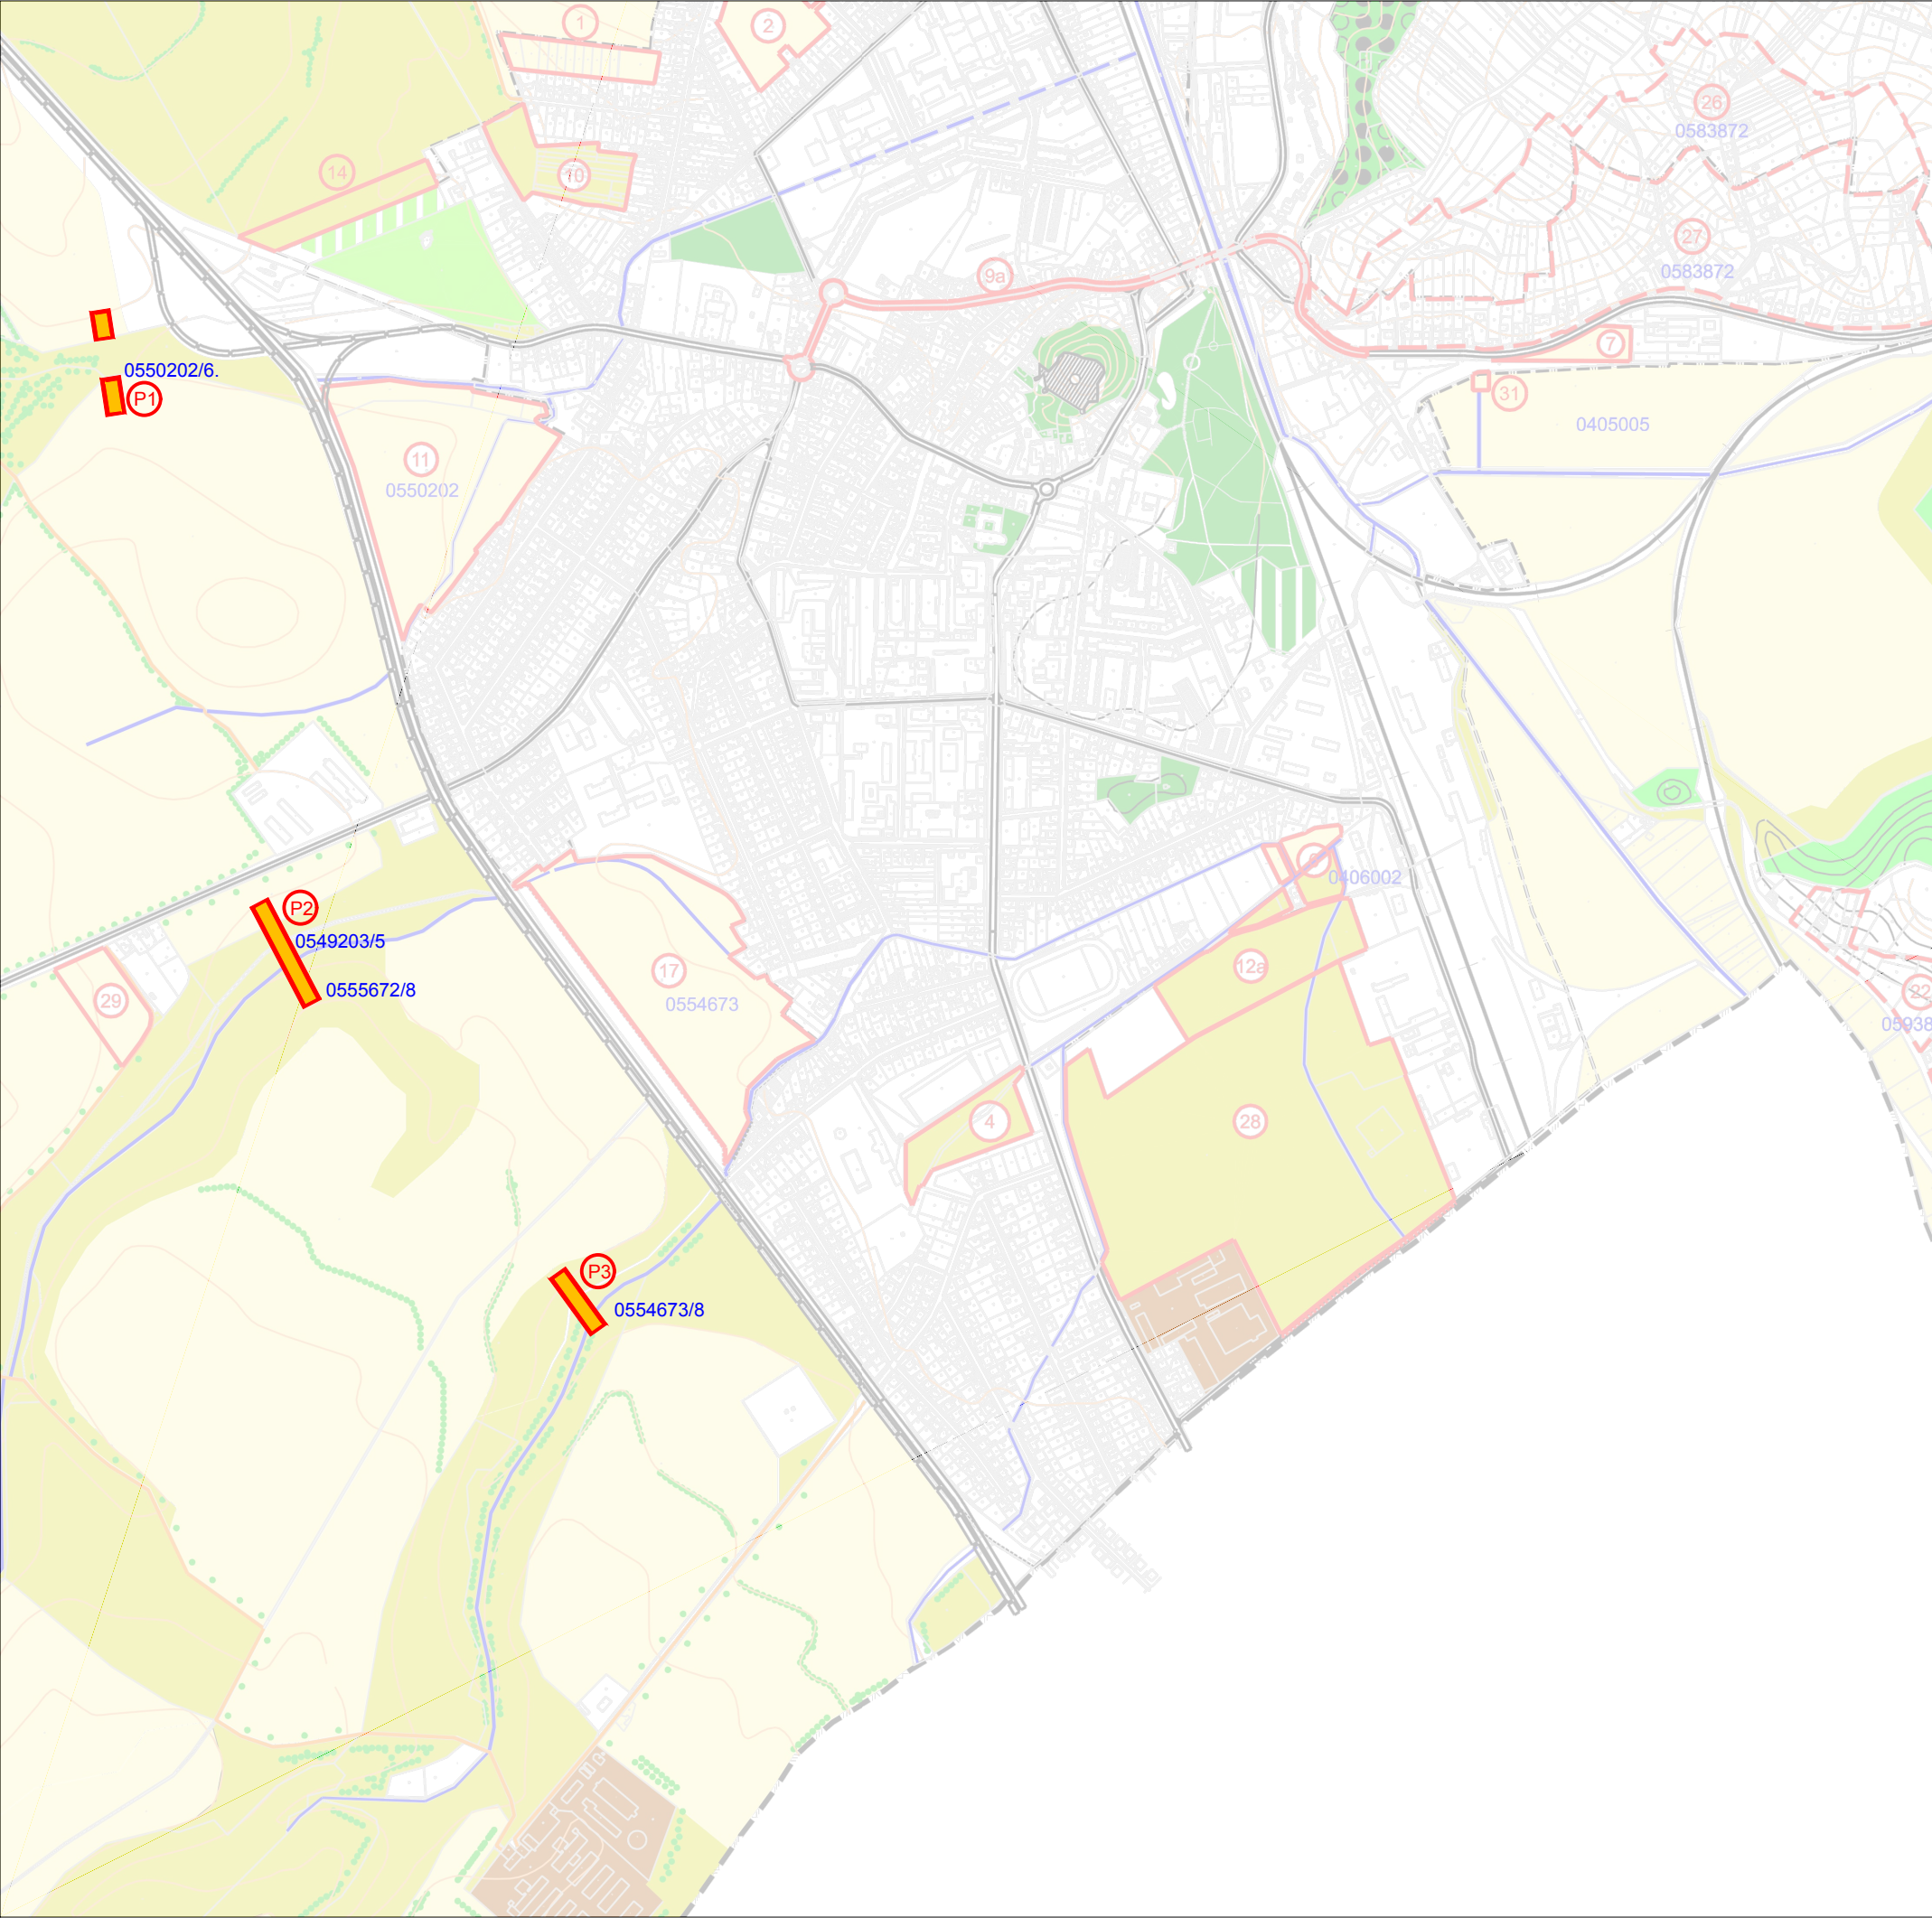

OBSTARÁVATEĽ: MESTO FILÁKOVO
POVER. OBST.: Ing. MARTINA KUKUČKOVÁ
SPRACOVATEĽ: EKO-PLAN, s.r.o.
HL. RIEŠITEĽ: doc.Ing.arch. JAROSLAV COPLÁK, PhD.
MIERKA: 1: 10 000 DÁTUM: 2019

**10. VYHODNOTENIE ZÁBEROV
POĽNOHOSPODÁRSKEJ PÔDY**