


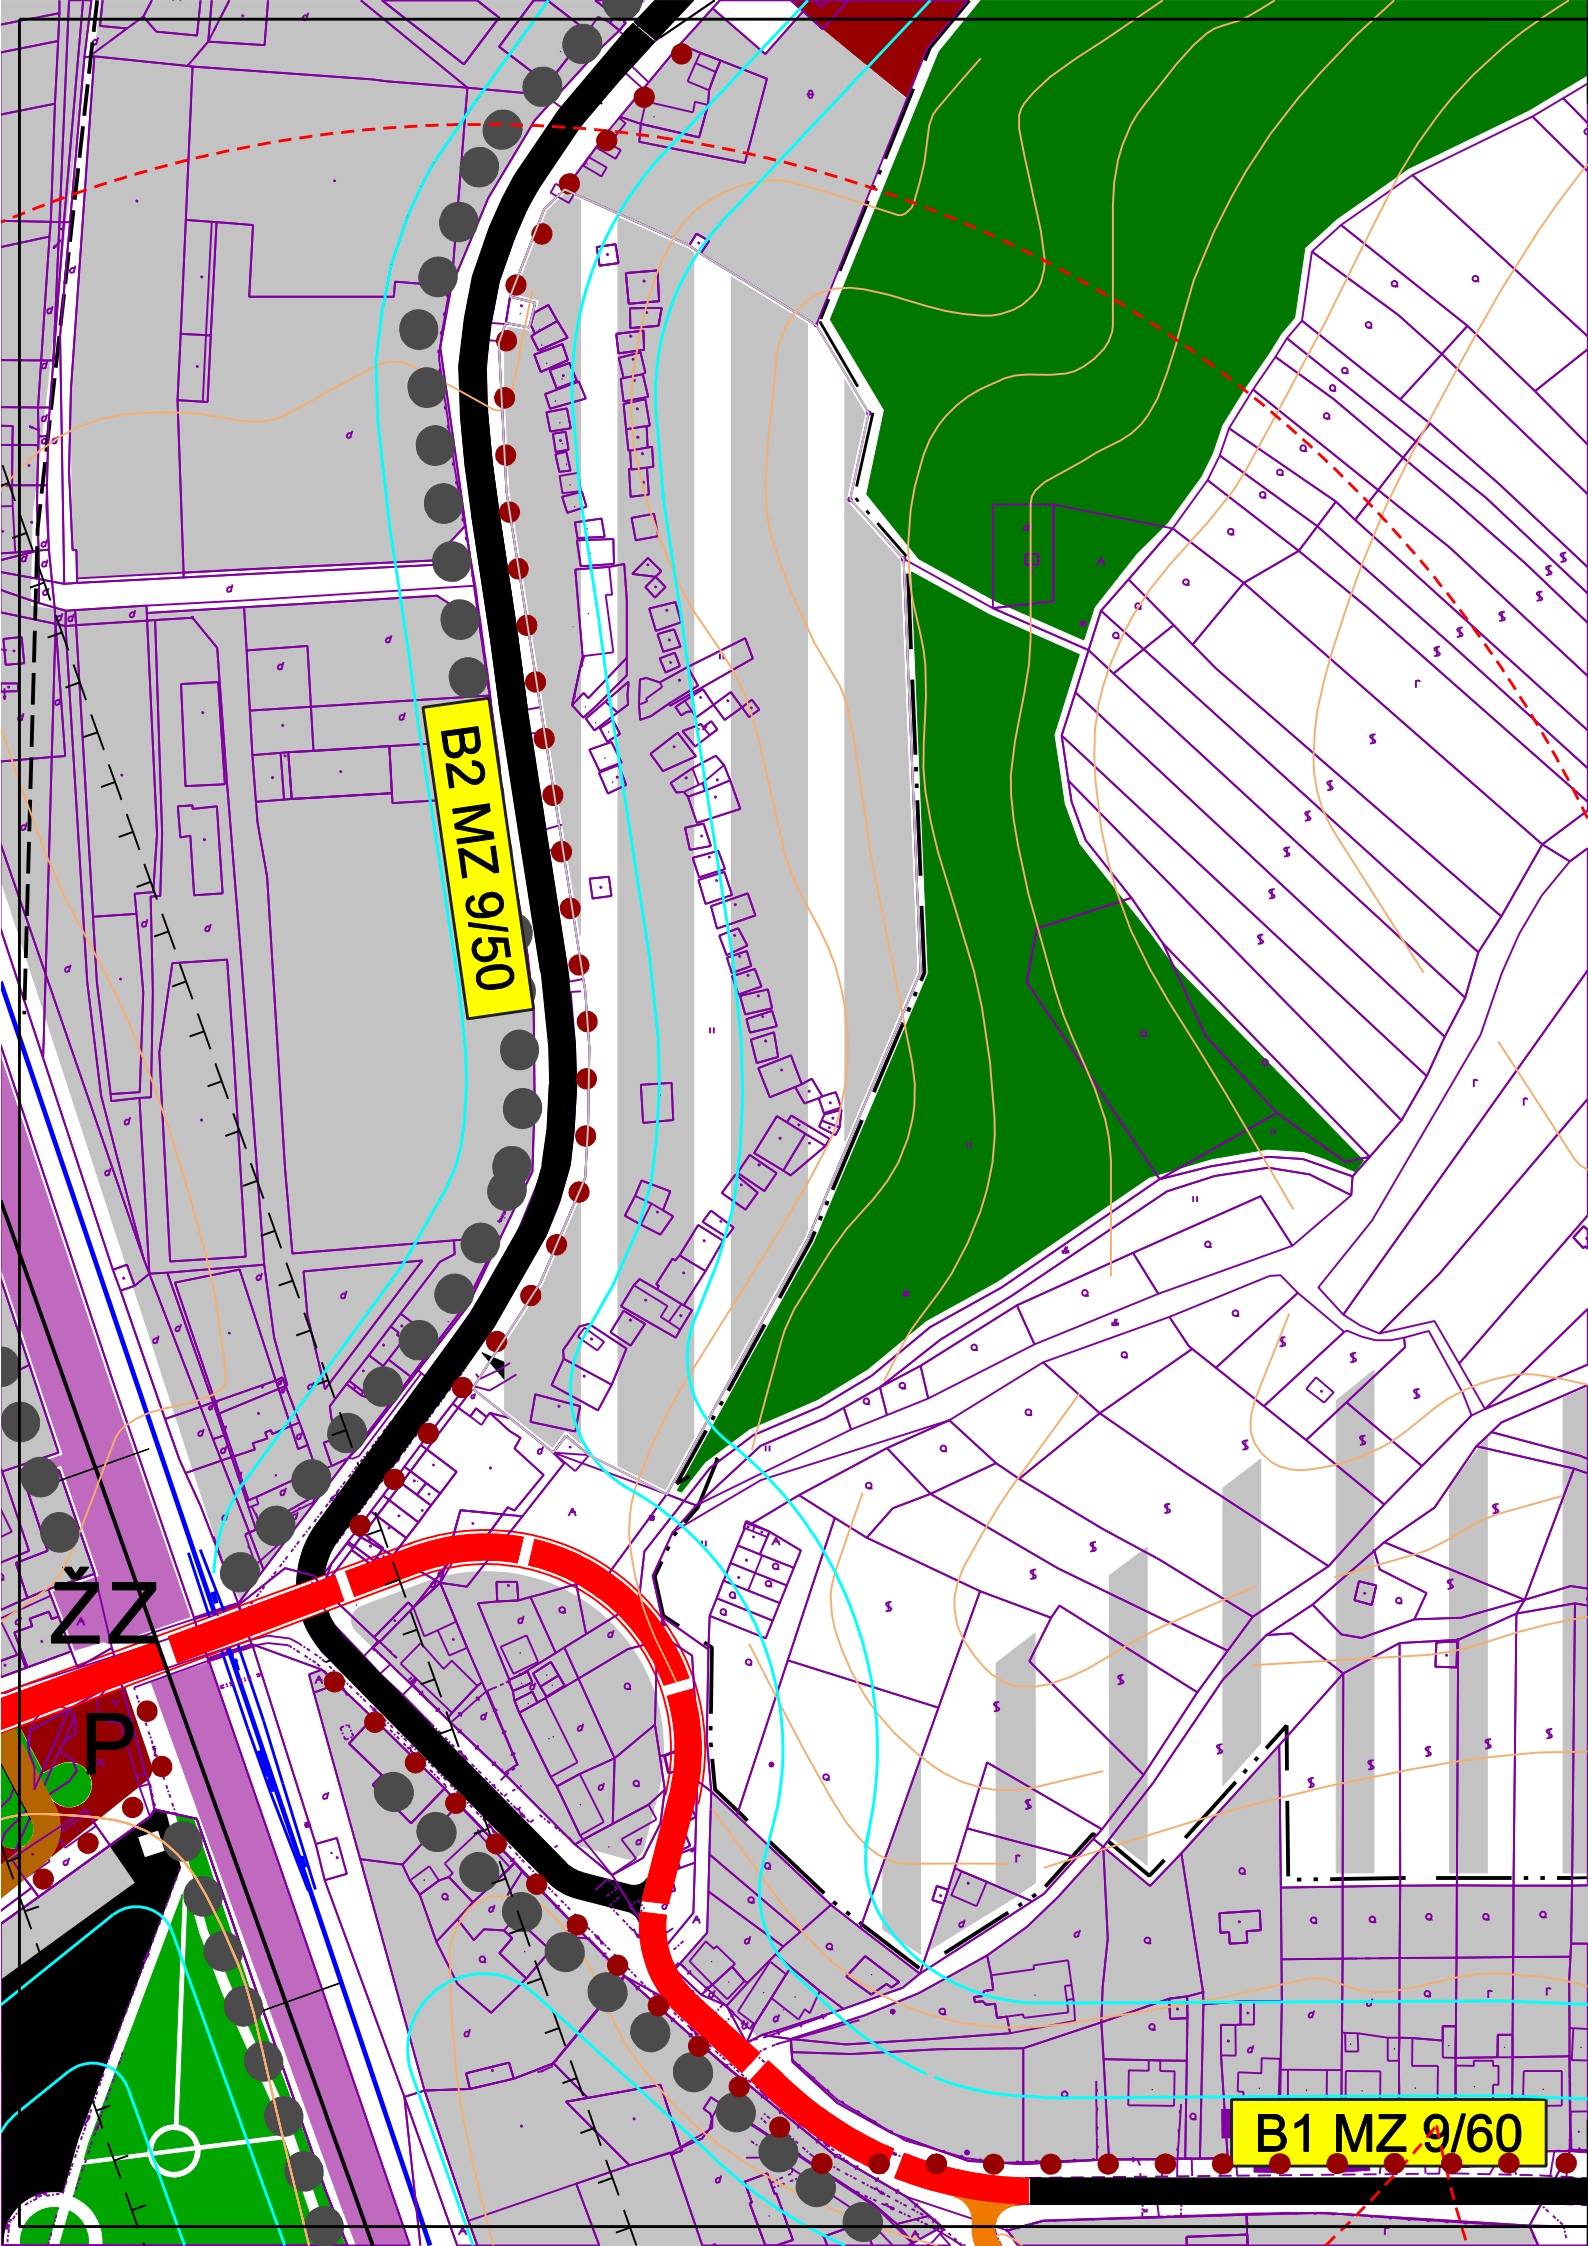

ÚZEMNÝ PLÁN MESTA FILÁKOVŔ

NÁVRH DOPRAVY



STAV	NÁVRH	ZMENA DOPLNOK	
[Symbol]	[Symbol]	[Symbol]	HRANICA KATASTRÁLNEHO ÚZEMIA
[Symbol]	[Symbol]	[Symbol]	HRANICA ZASTAVANÉHO ÚZEMIA
[Symbol]	[Symbol]	[Symbol]	PLOCHY ZÁSTAVBY
[Symbol]	[Symbol]	[Symbol]	CESTA I. TRIEDY / T1 / RYCHLOSTNÁ CESTA R
[Symbol]	[Symbol]	[Symbol]	CESTA II. TRIEDY ZBERNÁ KOMUNIKÁCIA B1
[Symbol]	[Symbol]	[Symbol]	OKRUŽNÁ KRÍŽOVATKA
[Symbol]	[Symbol]	[Symbol]	CESTA III. TRIEDY ZBERNÁ KOMUNIKÁCIA B2
[Symbol]	[Symbol]	[Symbol]	MESTSKÁ TRIEDA OBSLUŽNÁ C1
[Symbol]	[Symbol]	[Symbol]	KOMUNIKÁCIE OBSLUŽNÉ C2
[Symbol]	[Symbol]	[Symbol]	KOMUNIKÁCIE OBSLUŽNÉ C3
[Symbol]	[Symbol]	[Symbol]	KOMUNIKÁCIE ÚČELOVÉ
[Symbol]	[Symbol]	[Symbol]	KOMUNIKÁCIE CYKLISTICKÉ D2
[Symbol]	[Symbol]	[Symbol]	KOMUNIKÁCIE PRE CHODCOV D3
[Symbol]	[Symbol]	[Symbol]	DOPRAVNÁ A TECHNICKÁ VYBAVENOSŤ ÚZEMIA
[Symbol]	[Symbol]	[Symbol]	ÚZEMIE ŽELEZNIČNEJ TRATE
[Symbol]	[Symbol]	[Symbol]	ŽELEZNIČNÁ TRÁŤ HLAVNÁ DVOJKOLEJNÁ ELEKTRIFIKOVANÁ
[Symbol]	[Symbol]	[Symbol]	ŽELEZNIČNÁ VLEČKA
[Symbol]	[Symbol]	[Symbol]	PROTIHLUKOVÁ BARIÉRA
[Symbol]	[Symbol]	[Symbol]	IZOFÓNY HLADINY HLUKU Z DOPRAVY
[Symbol]	[Symbol]	[Symbol]	OCHRANNÉ PÁSMO DOPRAVNÝCH ZARIADENÍ
[Symbol]	[Symbol]	[Symbol]	VEREJNÉ PARKOVISKO
[Symbol]	[Symbol]	[Symbol]	ČERPACIA STANICA POHONNÝCH HMŔT
[Symbol]	[Symbol]	[Symbol]	AUTOBUSOVÁ STANICA
[Symbol]	[Symbol]	[Symbol]	AUTOBUSOVÁ ZASTÁVKA
[Symbol]	[Symbol]	[Symbol]	IZOCHRÓNY PEŠEJ DOSTUPNOSTI
[Symbol]	[Symbol]	[Symbol]	ZARIADENIE SAD
[Symbol]	[Symbol]	[Symbol]	ŽELEZNIČNÁ STANICA ŽELEZNIČNÁ ZASTÁVKA
[Symbol]	[Symbol]	[Symbol]	VODNÉ TOKY OTVORENÉ, ZAKRYTÉ
[Symbol]	[Symbol]	[Symbol]	VEREJNÁ ZELEN - PARKOVÁ ÚPRAVA
[Symbol]	[Symbol]	[Symbol]	CINTORÍN
[Symbol]	[Symbol]	[Symbol]	LESY



Obstarávateľ dokumentácie
Mesto Filádkovo

NÁVRH DOPRAVY

Autor dokumentácie: Ing.arch. Jozef Dižka
Zodpovedný odborný
projektant: Ing. Miroslav Bartek

Dátum:
December 2007

Mierka:
1 : 2000

Číslo
výkresu:

6