


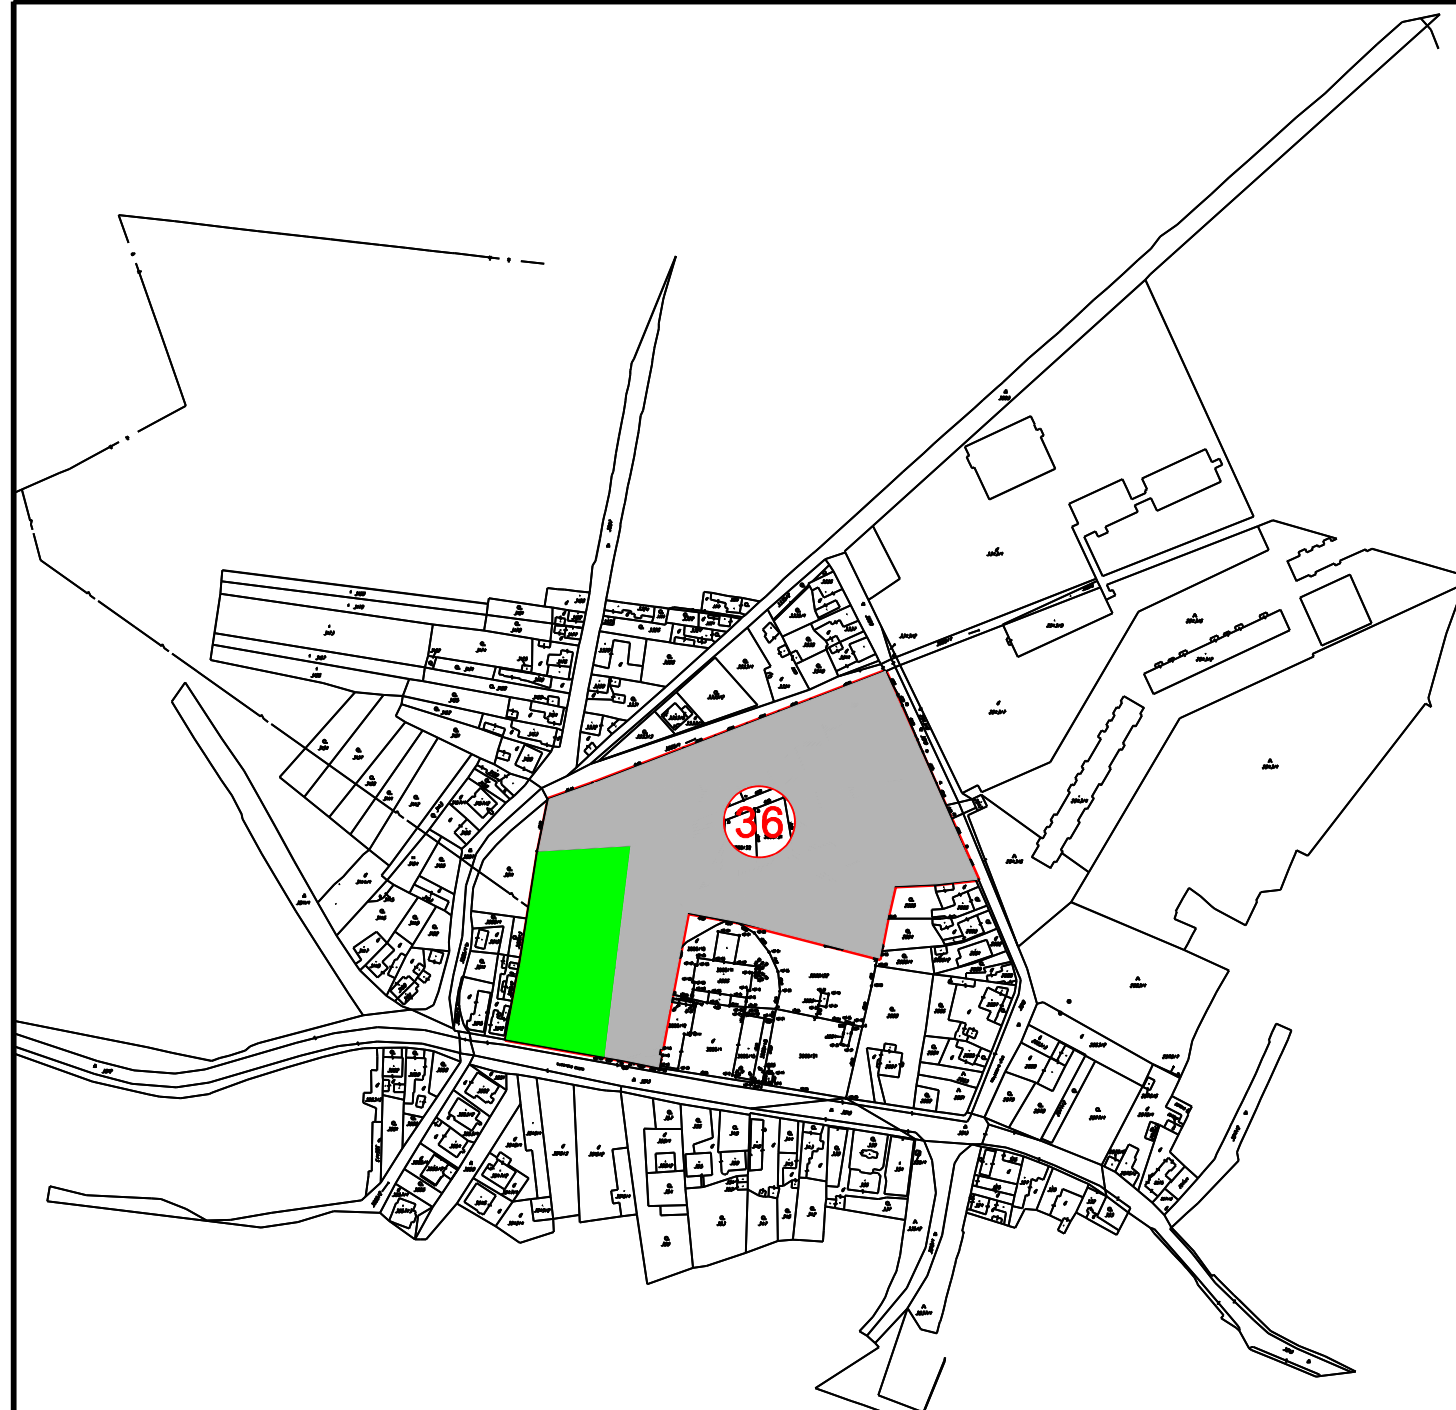


ÚZEMNÝ PLÁN MESTA FILÁKOVO

BUDÚCE MOŽNÉ POUŽITIE POĽNOHOSPODÁRSKEJ PÔDY NA STAVEBNÉ VYUŽITIE

ZMENA A DOPLNOK č. 9



- HRANICA LOKALITY STAVEBNÉHO ZÁMERU
- ZASTAVANÉ PLOCHY
- ZÁHRADY
- ČÍSLO LOKALITY STAVEBNÉHO ZÁMERU
- FUNKČNÉ VYUŽITIE ÚZEMIA

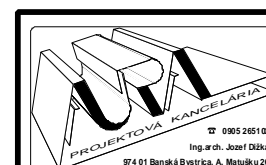

Obstarávateľ dokumentácie
Mesto Filákov

VYHODNOTENIE DÔSLEDKOV STAVEBNÝCH
ZÁMEROV NA POĽNOHOSPODÁRSKEJ PÔDE

Autor dokumentácie: Ing.arch. Jozef Dižka
Zodpovedný odborný projektant: Ing.arch. Jozef Dižka

Dátum:
Júl 2016

Mierka:
1 : 10000

Číslo
výkresu:

10