

LEGENDA REKONŠTRUOVANÝCH MIESTNOSTÍ 1.NP

OZNAČENIE MIESTNOSTI	NÁZOV MIESTNOSTI	PLOCHA (m <sup>2</sup> )	POVRCHOVÁ ÚPRAVA				POZNAMKY	
			PODLAHA		STENY			
			POVRCH	OZN.	SOKEĽ	OMIETKA	POVRCH	
SO-01 KLIENTSKE CENTRUM MsÚ FILAKOVO								
1.01	MATRKA	20.55	PVC POUĽAK	P1	PVC SOKEĽ	VHRENO-CEMENTOVÁ		
1.02	KANCELARIA	13.10	PVC POUĽAK	P1	PVC SOKEĽ	VHRENO-CEMENTOVÁ		
1.03	MESTSKÁ POLICIA	32.30	PVC POUĽAK	P1	PVC SOKEĽ	VHRENO-CEMENTOVÁ		
1.04	ŠAŤŇA Ms POLICIE	17.74	PVC POUĽAK	P1	PVC SOKEĽ	VHRENO-CEMENTOVÁ		NOTNÉ OSVETLENIE A VETRANIE
1.05	KANCELARIA Ms POLICIE	17.03	PVC POUĽAK	P1	PVC SOKEĽ	VHRENO-CEMENTOVÁ		
CELKOVÁ PODLAHOVÁ PLOCHA : 100,72 m <sup>2</sup>								

LEGENDA MATERIÁLOV

- OBVODOVÉ STENY hr. 600 AŽ 650 mm S PEVNOSŤOU STREDNOU OD 1,0 DO 2,0 MPa

Z PALENÝCH TEHAL NA MALTU MV 1,0 MPa
- VNÚTORNÉ NOSNÉ STENY hr. 350 AŽ 600 mm S PEVNOSŤOU STREDNOU OD 1,0 DO 2,0 MPa

Z PALENÝCH TEHAL NA MALTU MV 1,0 MPa
- VNÚTORNÉ DELIACE STENY hr. 150 mm S PEVNOSŤOU STREDNOU OD 1,0 DO 2,0 MPa

Z PALENÝCH TEHAL NA MALTU MV 1,0 MPa

LEGENDA


- VSTUP DO BUDOVY MSÚ FILAKOVO
- HLAVNÝ VSTUP DO REKONŠTRUOVANÝCH PRIESTOROV
- VEDĽAJŠÍ VSTUP DO REKONŠTRUOVANÝCH PRIESTOROV

PRED ZAPOČATÍM STAVEBNÝCH PRÁČ ROZMERY NA STABE SKONTROLOVAŤ !!!

PROJEKTOVÁ DOKUMENTÁCIA JE SOČASŤOU ARCHITEKTONICKÉHO DIELA A PODĽIEHA ZÁKONU O AUTORSKOM PRÁVE. PREZENTOVANÉ TECHNICKE VÝKRESY A VŠETKY TEXTOVÉ SOČASTI PROJEKTU DEFINUJÚ DIELO, ALEBO JEHO ČASŤ. Z TOHO TITULU JE PROJEKT DUŠEVNÝM MAJETKOM AUTORA A PRETO POUŽÍVAŤ, ROZMNOŽOVAŤ A PUBLIKOVAŤ HO MOŽNO IBA SO SÚHLASOM AUTORA.

ZMENY V PROJEKTE MOŽNO VYKONÁŤ IBA S PÍSOMNÝM SÚHLASOM AUTORA !!!

+0,000 = , m n. m. (URČÍ SA V ĎALŠOM STUPNI PD)

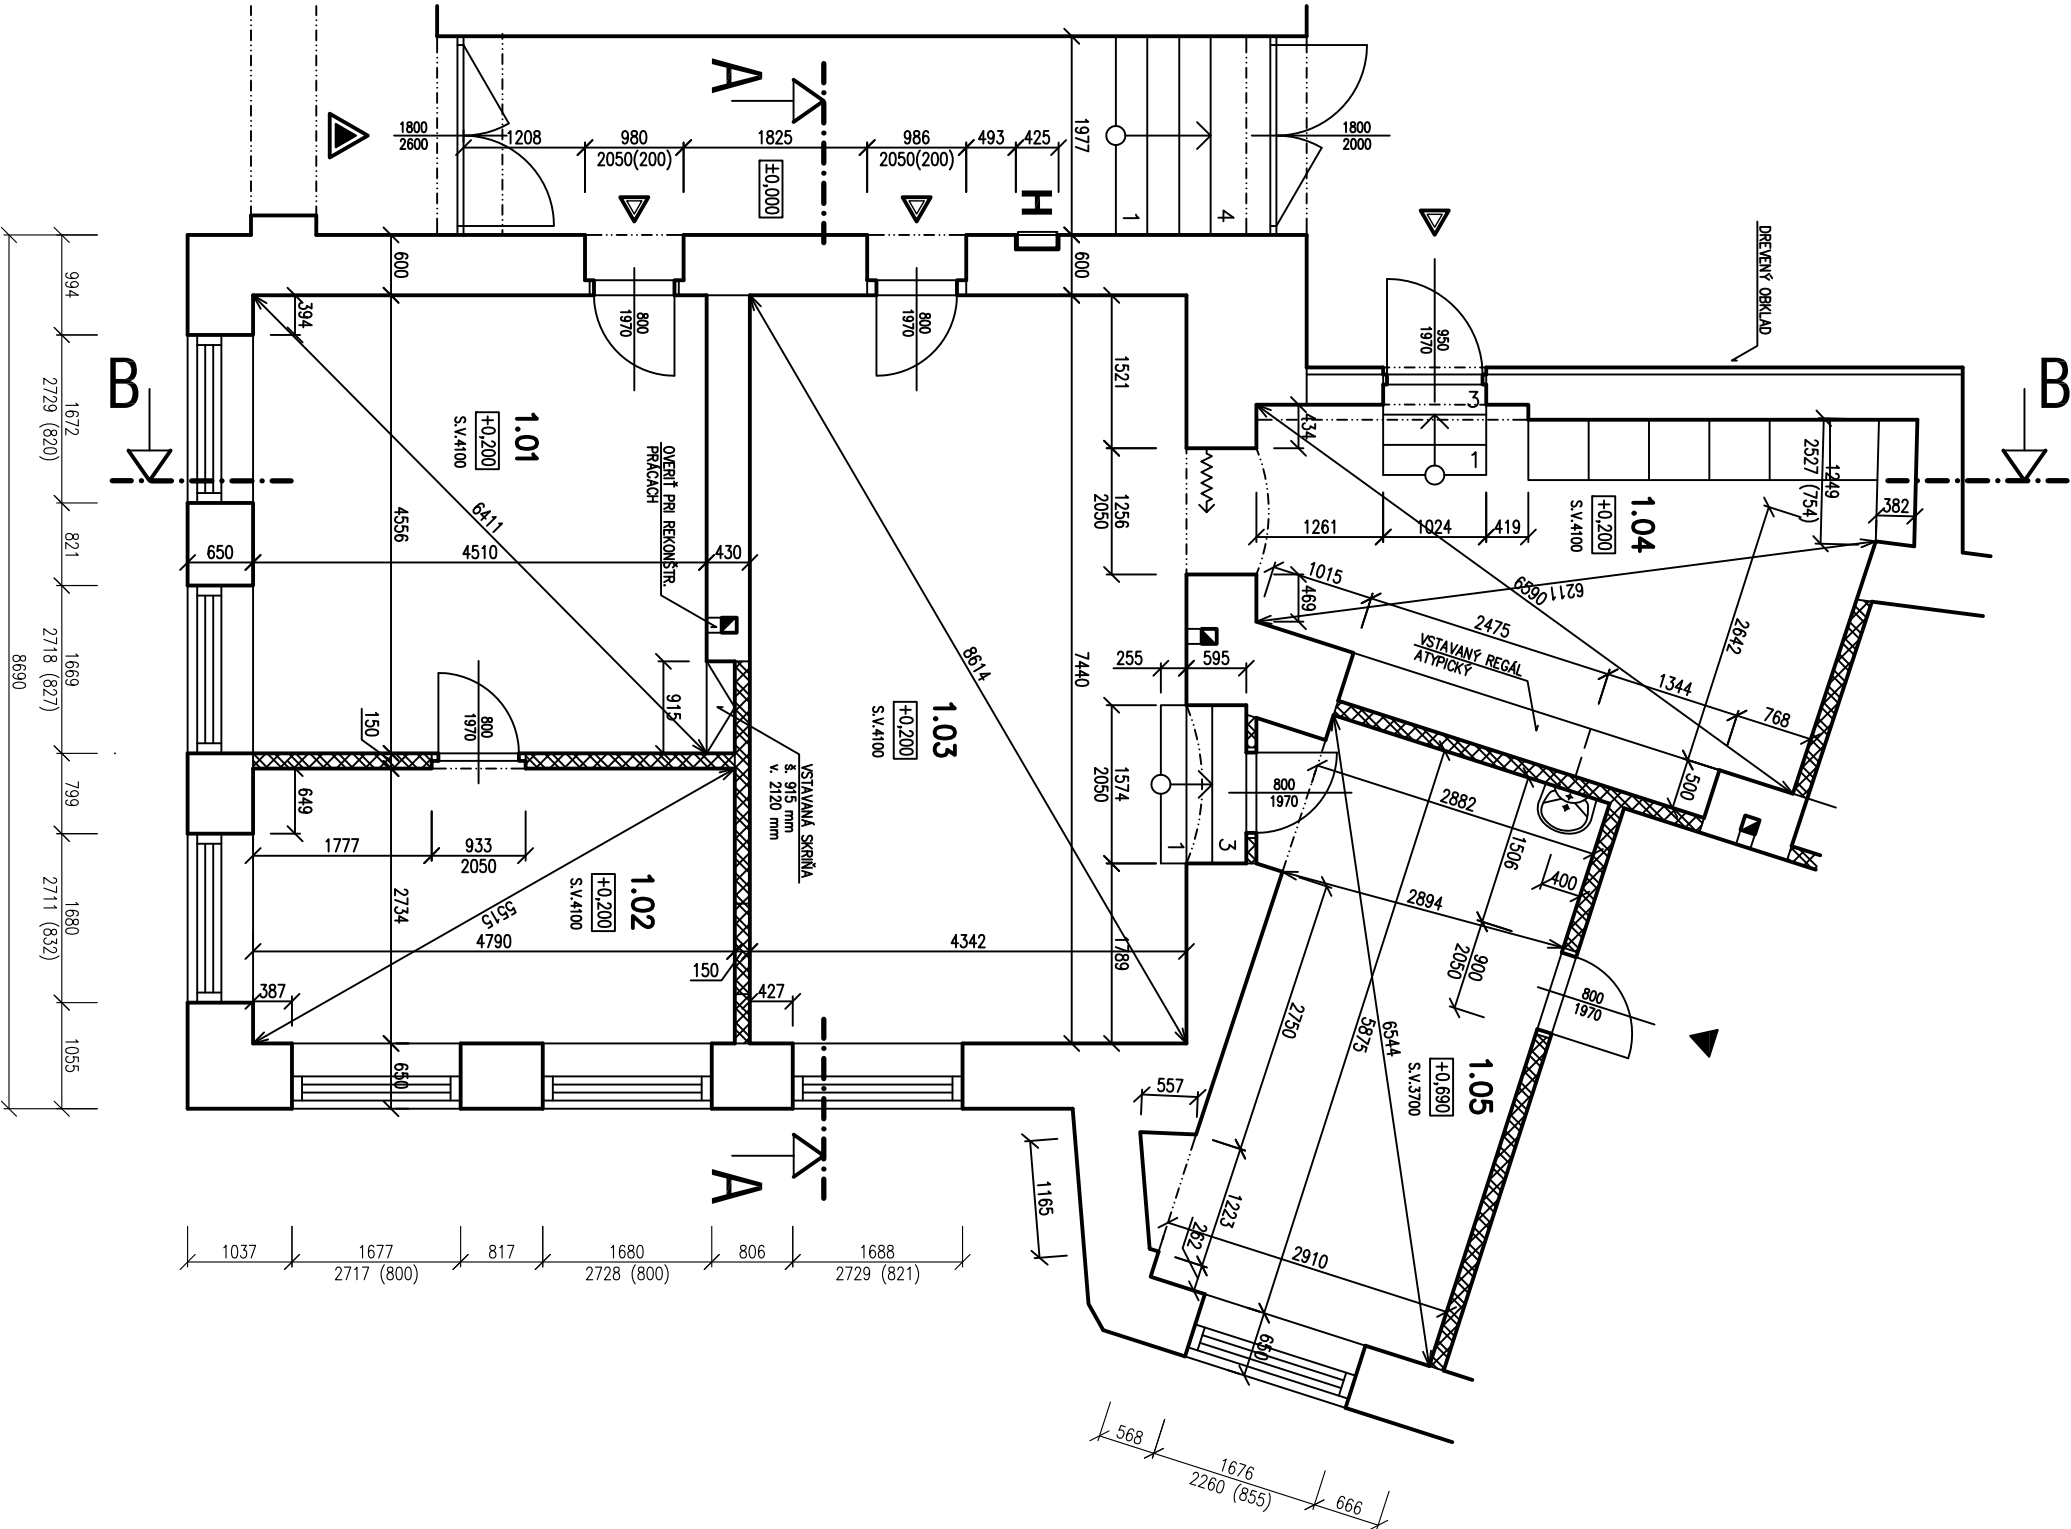

ZODPOVEDNÝ PROJEKTANT:	AUTOR:	ZODP.PROJEKT:	INTERAKCIU:	KRESIL:	FORMÁT: 2x A4 DATUM: 11/2015 STUPEŇ: SP OBJEKT: SO-01 ZAKÁZKA: 2015-11-A
PEČAŤKA:	ING. PETER MAJ	ING. PETER MAJ	ING. PETER MAJ	ING. PETER MAJ	
PROFESIA: ARCHITEKTONICKO-STAVEBNÉ RIEŠENIE	OBJAV: PÔDORYS 1.NP (rekonštruovaná časť) PŮVODNÝ STAV – ZÁMERANIE				MIETKA: 1:75 ČÍSLO VÝKRESU: A-002