


## DETAIL B

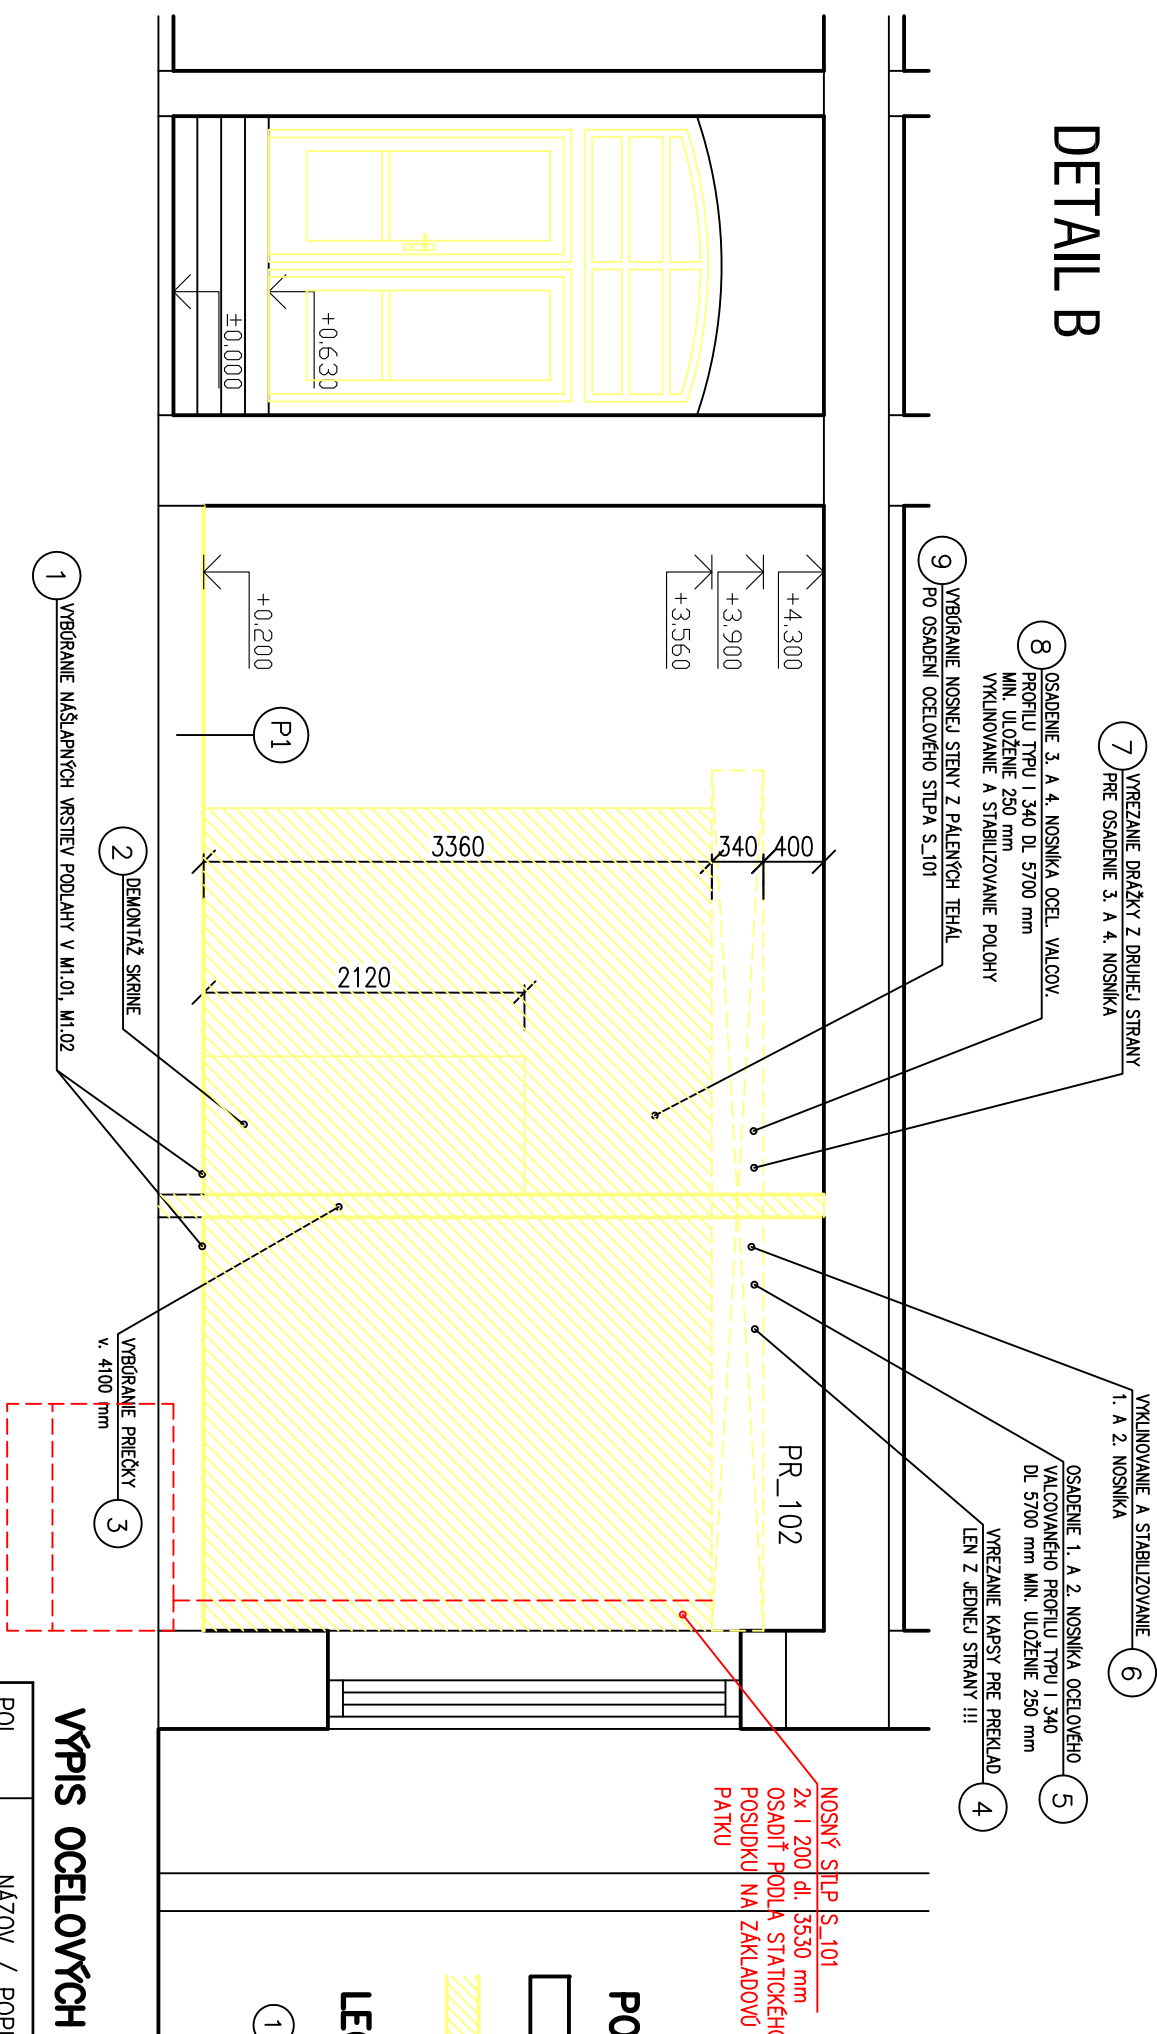

## POZNÁMKY

- PŮVODNĚ MURIVÉ
- BÚRACÍ PRÁCE

## LEGENDA

- 1 – 9
- OZNAČENIE PORADIA REALIZOVANIA JEDNOTLIVÝCH STAVEBNÝCH ÚKONOV
- PODLA STATICKÉHO POSUDKU ČÍSLO S 2013-51-01 VYPRACOVANÉHO ING. GABRIELOM KOVÁCSOM Z ROKU 12/2015

## VÝPIS OCELOVÝCH PREKLADOV:

POL.	NÁZOV / POPIS NOSNIKA	MIN. ULOŽENIE NOSNIKA	POČET / KS
PR_101	OCELOVÝ VALCOVANÝ PROFIL TYPU I 180 dĺ.: 2400 mm	200 mm	4
PR_102	OCELOVÝ VALCOVANÝ PROFIL TYPU I 340 dĺ.: 5700 mm	250 mm	4

PRED ZAPOČATÍM STAVEBNÝCH PRÁČ ROZMERY NA STAVBE SKONTROLOVAŤ !!!

PROJEKTOVÁ DOKUMENTÁCIA JE SOČASŤOU ARCHITEKTONICKÉHO DIELA A PODLEHA ZÁKONU O AUTORSKOM PRAVE. PREZENTOVANÉ TECHNICKÉ VÝKRESY A VŠETIKY TEXTOVÉ SOČASŤI PROJEKTU DEFINUJÚ DIELO, ALEBO JEHO ČASŤ. Z TOHO TITULU JE PROJEKT DUŠEVNÝM MAJETKOM AUTORA A PRETO POUŽÍVAŤ, ROZMNOŽOVAŤ A PUBLIKOVAŤ HO MOŽNO IBA SO SOHLASOM AUTORA.

ZMENY V PROJEKTE MOŽNO VYKONAŤ IBA S PÍSOMNÝM SÚHLASOM AUTORA !!!

$\pm 0,000 =$  , m n. m. (URČÍ SA V ĎALŠOM STUPNI PD)

ZODPOVEDNÝ PROJEKTANT:  PEČAŤKA:	AUTOR:	ZODP. PROJEKT.:	UPRACOVANÍ:	KRESLIL:	
		ING. PETER MAJ	ING. PETER MAJ	ING. PETER MAJ	
PODDIS:	INVESTOR: MESTSKÝ ÚRAD FILAKOVO, RADNÍČKA 25, 986 01 FILAKOVO				
PROFESIA: ARCHITEKTONICKO - STAVEBNÉ RÉŠENIE	OBSAH: DETAIL A, DETAIL B ADAPTÁCNY VÝKRES – BÚRACIE PRÁCE	STRANA: Okres: LUČENEC, katastrálne územie: FILAKOVO Parcelné číslo: 152/1, Súpisné číslo: 562 <b>KLIENSKKE CENTRUM MSÚ FILAKOVO</b> <b>REKONŠTRUKCIA PRIESTOROV 1. KONTAKTU</b>			
		FORMÁT:	2x A4	ČÍSLO PRÁČE:	
		DAŤUM:	11/2015		
		STRUŽEŇ:	SP		
		OBJEKT:	SO-01		
		ZAKÁZKA:	2015-11-A		
	MIETKA:	ČÍSLO VÝKRESU:	A-003-1		

# DETAIL A

