



BLOKOVÁ SCHÉMA SLP

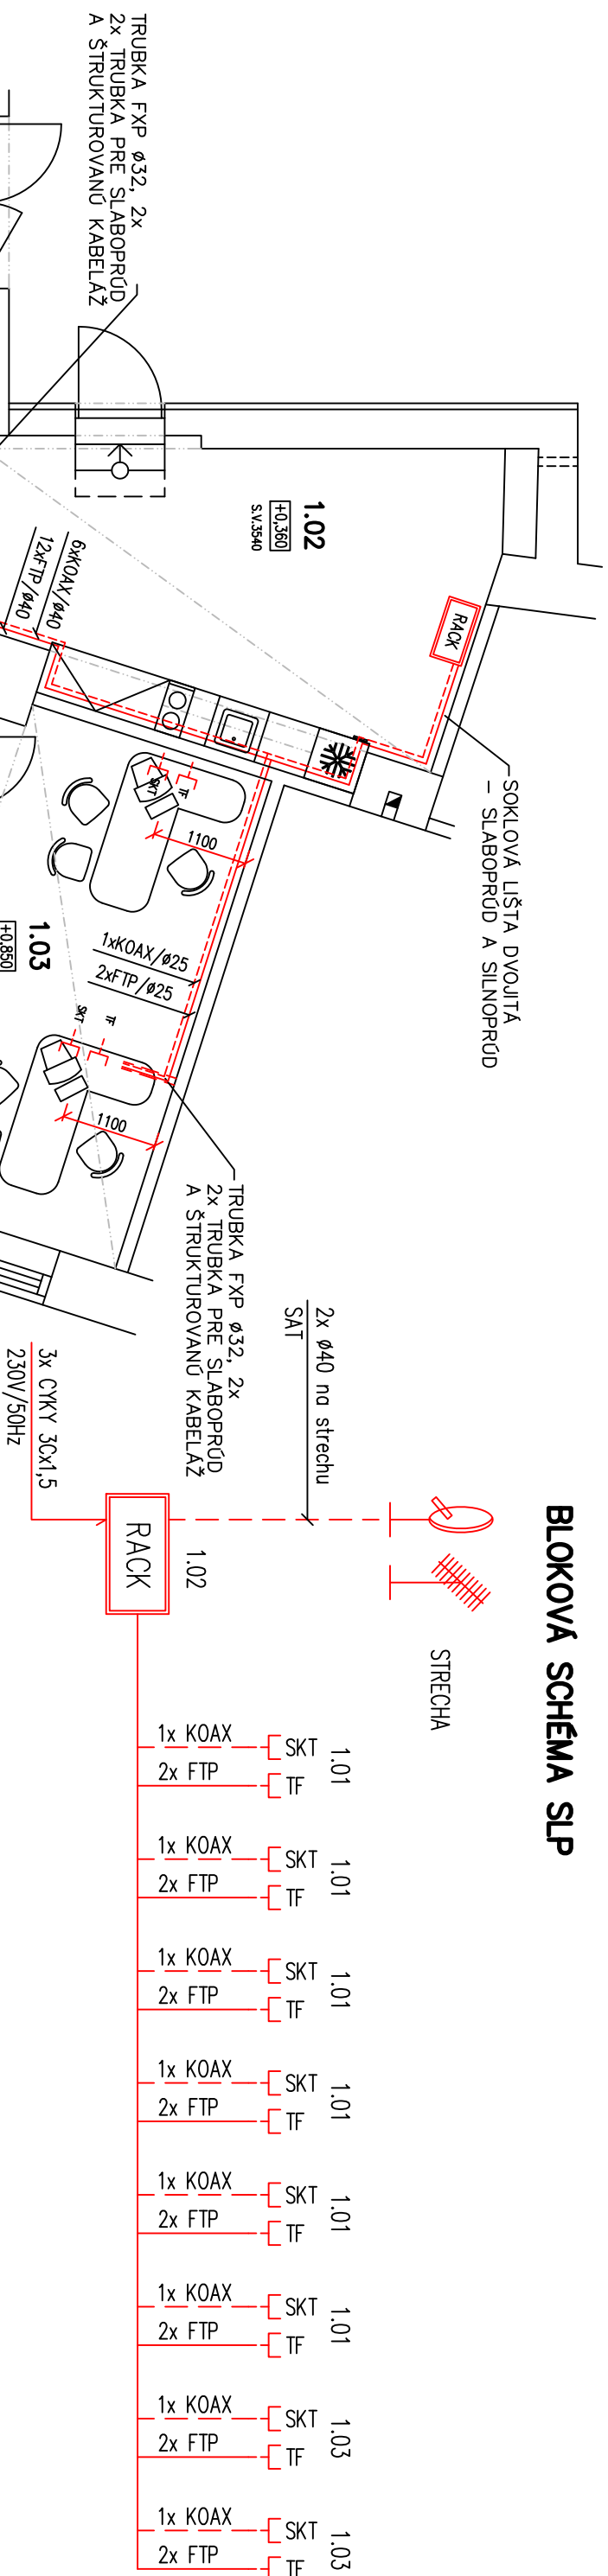

LEGENDA

- TRASA KÁBLOV FTP S/STP cat7 – DATA
 TRASA KÁBLOV KOAX VCCUy 75–4,8 12dB /75–7,25 6dB/
 RACK – MĚSTENNÝ ROZVADZAČ SLP
 -- SKT ZÁSUVKA PRE SYST. KÁBEL. TELEVÍZIU – TV/SAT
 -- TF ZÁSUVKA PRE TELEFÓN – PC/I
 ZÁSUVKA 2xRJ45 cat 6A

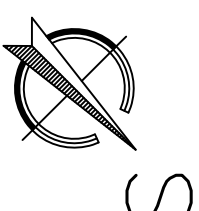

-SOKLOVÁ UŠŤA DVOJITÁ PRED ZAPOČATIM STAVEBNÝCH PRÁC ROZMERY NA STAVBE SKONTROLOVAŤ !!!
 - SLABOPRÚD A SILNOPRÚD PROJEKTOVÁ DOKUMENTÁCIA JE SÚČASŤOU ARCHITEKTONICKÉHO DIELA A PODLEHA ZÁKONU O AUTORSKOM PRAVE. PREZENTOVANÉ TECHNICKÉ VÝKRESY A VŠETKY TEXTOVÉ SÚČASTI PROJEKTU DEFINUJÚ DIELO, ALEBO JEHO ČASŤ. Z TOHO TITULU JE PROJEKT DUŠEVNÝM MAJETKOM AUTORA A PRETO POUŽÍVAŤ, ROZNMNOŽOVAŤ A PUBLIKOVAŤ HO MOŽNO IBA SO SÚHLASOM AUTORA.
 -TRUBKA EXP Ø32, 2x ZMENY V PROJEKTE MOŽNO VYKONAŤ IBA S PÍSMOMÝM SÚHLASOM AUTORA !!!
 -2x TRUBKA PRE SLABOPRÚD A ŠTRUKTUROVANÚ KABELAŽ

+0,000 = , m n. m. (URČÍ SA V ĎALŠOM STUPNI PD)

$\pm 0,000 =$, m n. m. (URČÍ SA V ĎALŠOM STUPNI PD)

ZODPOVEDNÝ PROJEKTANT: PEČAŤAIA:	AIODR:	ZODP. PROJEKT.:	VPRAVADZOVÁ:	KRESLI:	
		ING. PETER MAJ	ING. PETER MAJ	ING. PETER MAJ	
PDDPS:	INVESTOR: MESTSKÝ GRAD FILAKOVO, RADNIČNA 25, 986 01 FILAKOVO				FORMÁT:
	SMENA: Okres: LUČENEC, Katastrálne územie: FILAKOVO				
	Parcelné číslo: 152/1, Súpisné číslo: 562				
	KLIENTSKE CENTRUM MSÚ FILAKOVO				
	REKONŠTRUKCIA PRIESTOROV 1. KONTAKTU				
PDDPS:					DAŤUM:
					STUPEŇ:
					OBJEKT:
					ZNAČKA:
PDDPS:					ALTERN:
					1:75
PROFESIA: ELEKTROINŠTALÁCIA	OBSAH: PÔDORYS 1.NP – OKRUH SLP NAVÝHOVANÝ STAV				ČÍSLO VYKRESU: EL-003