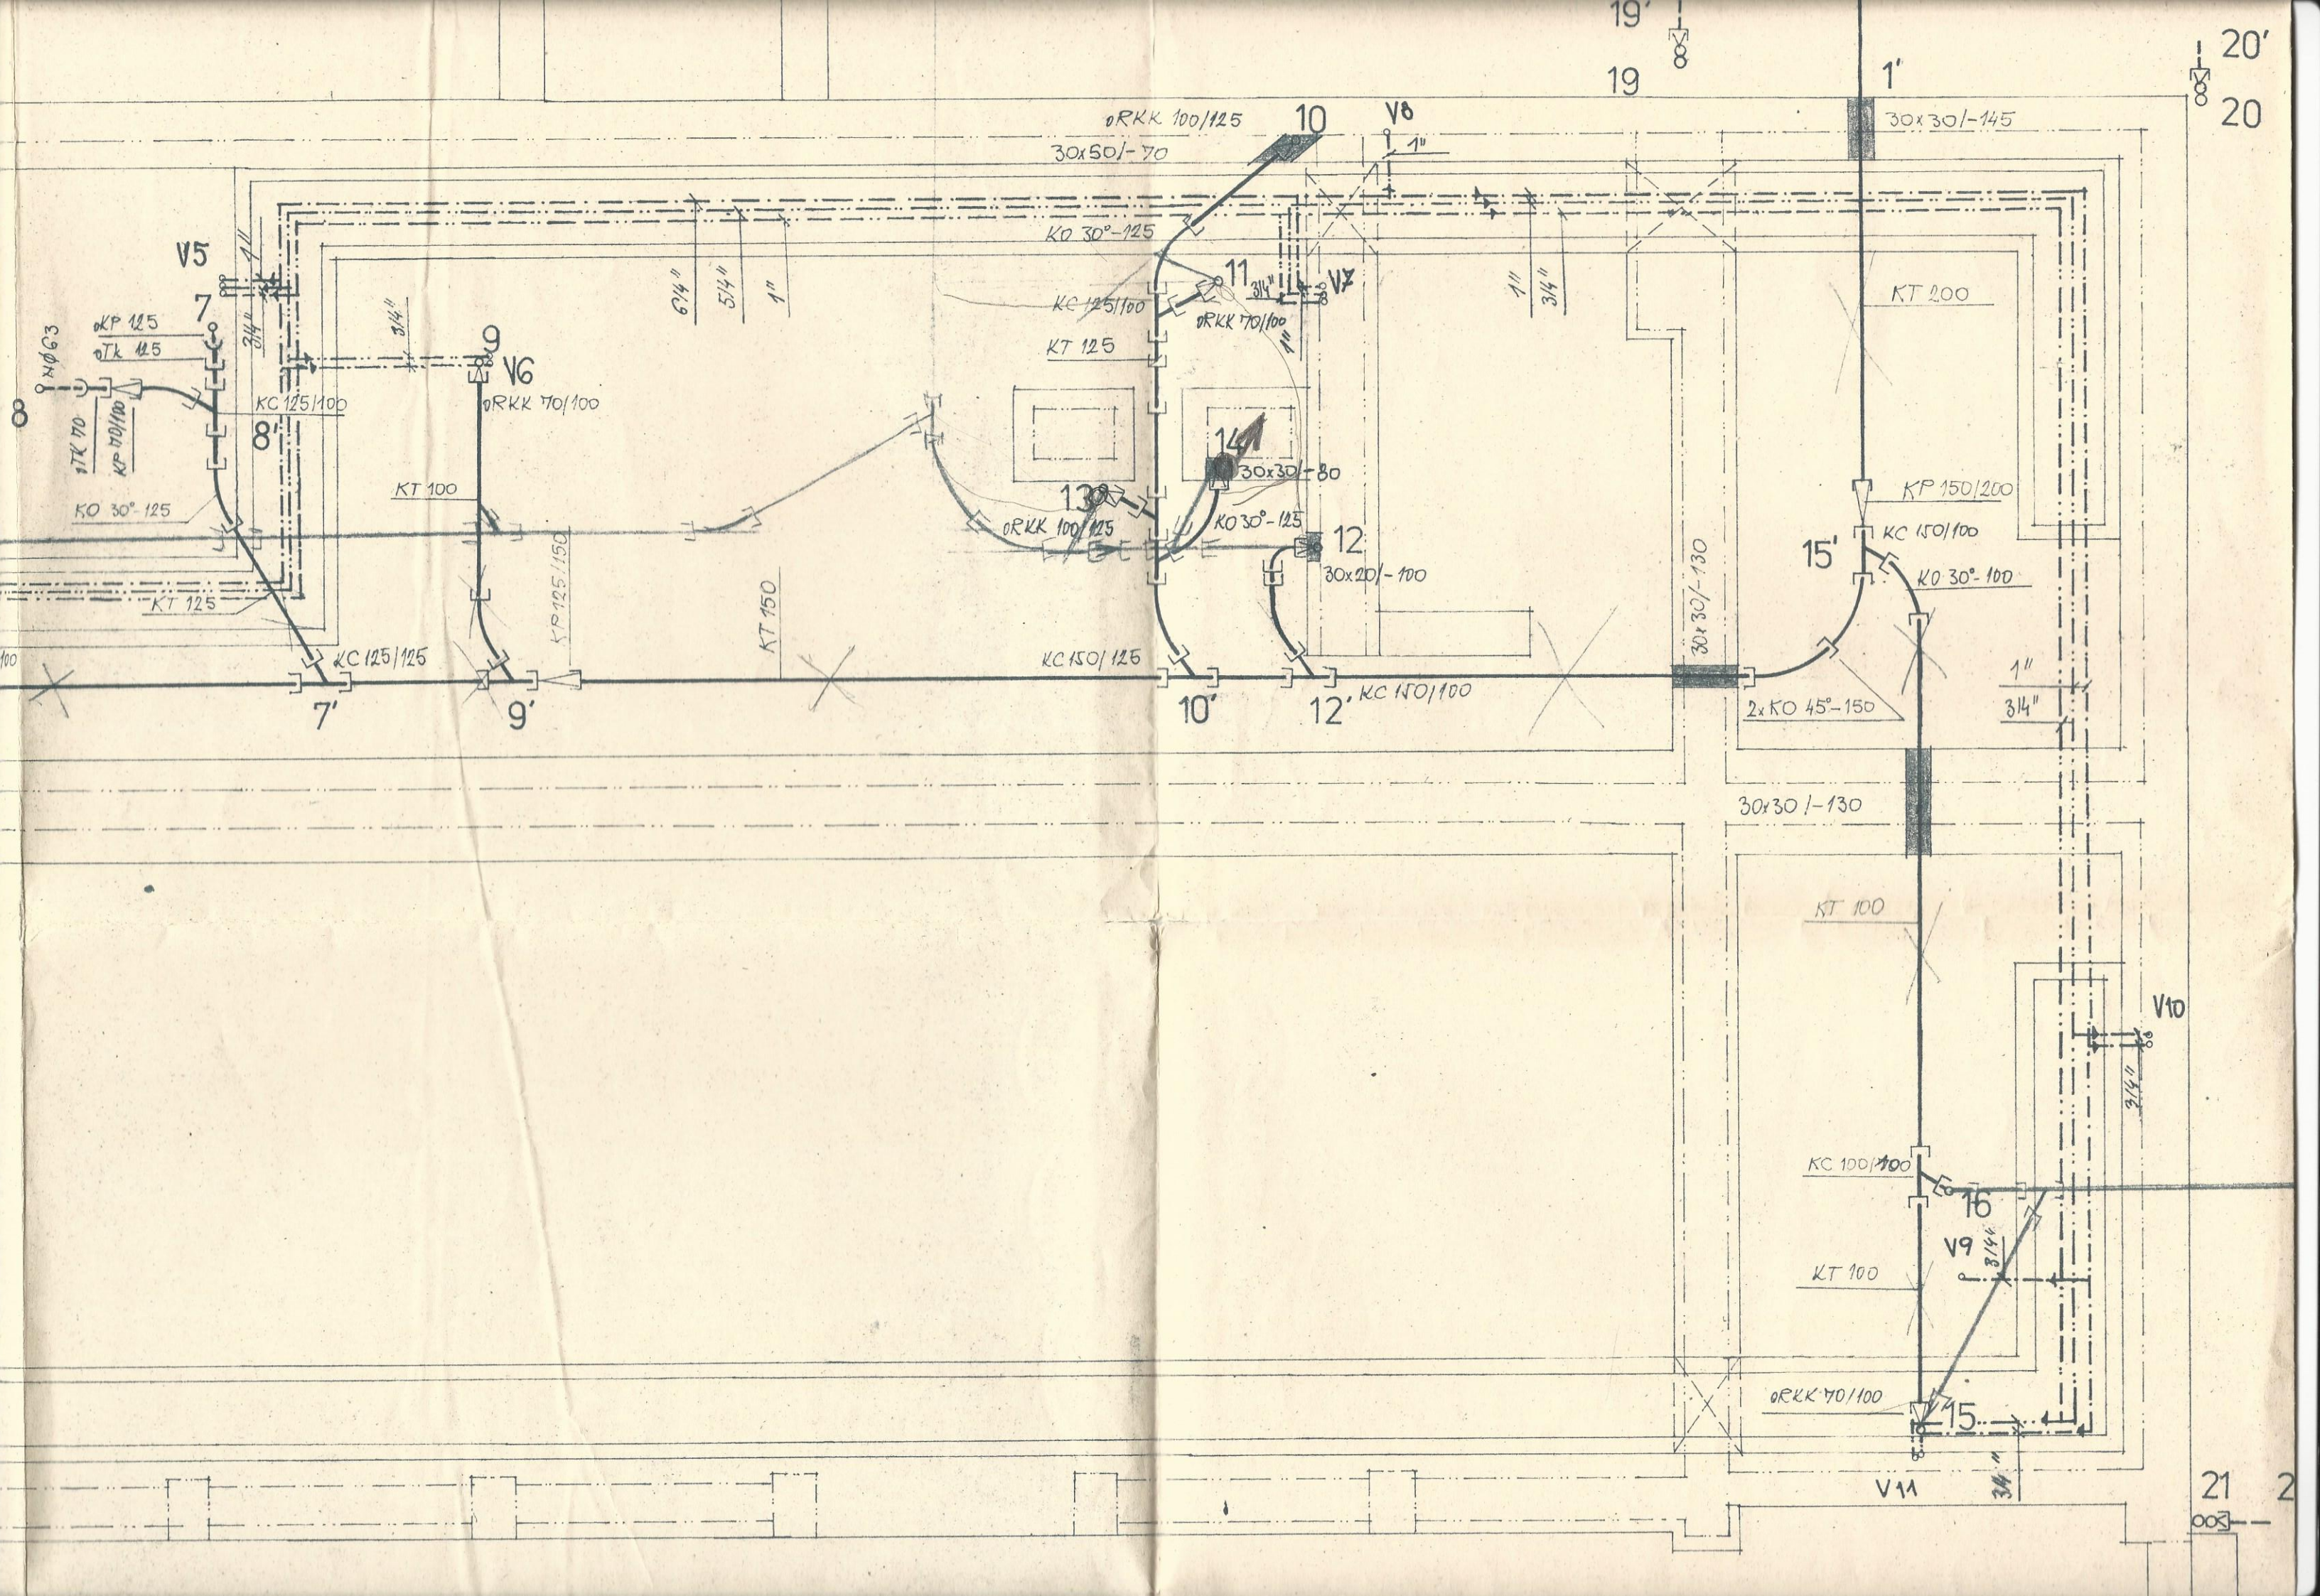

19'
19
20'
20
1'
30x30/-145
oRKK 100/125
10
V8
30x50/-70
KO 30°-125
11
V7
KC 125/100
oRKK 70/100
KT 125
KT 200
V5
7
oKP 125
oTk 125
8
oTk 70
KP 70/100
KC 125/100
8'
9
V6
oRKK 70/100
KT 100
KO 30°-125
KT 125
KC 125/125
7'
9'
KP 125/150
KT 150
14
30x30/-80
13
oRKK 100/125
KO 30°-125
12
30x20/-100
KC 150/125
10'
12'
KC 150/100
30x30/-130
KP 150/200
KC 150/100
15'
KO 30°-100
2xKO 45°-150
30x30/-130
KT 100
V10
KC 100/100
16
V9
KT 100
oRKK 70/100
15
V11
21